


Projekt zagospodarowania terenu skala 1:500

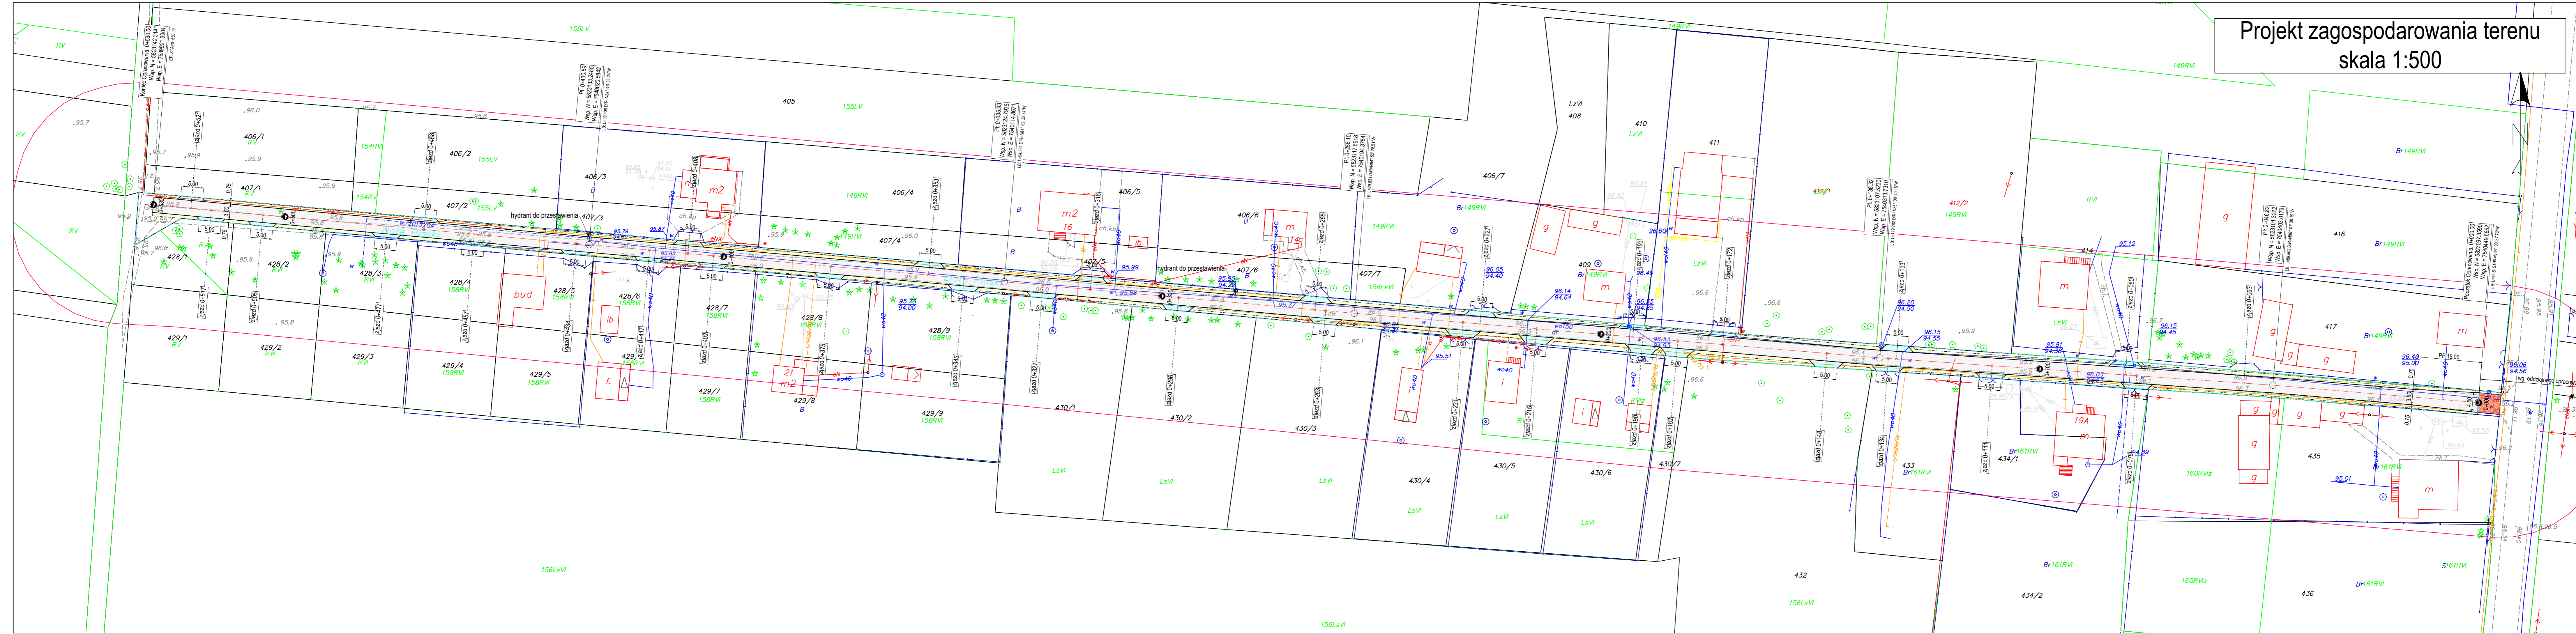

LEGENDA:

	proj. os jezdn		proj. jezdnia z kostki bet.
	proj. krawędz jezdn, zjazdu [-]		proj. zjazd
	proj. krawędz pobocza [-]		proj. pobocze
	nr działek pod inwestycje		granica mapy DCP
			granica zakresu opracowania
			prj. hydrant do przestawienia

Inwestor / Zamawiający:		Gmina Jadów ul. Jana Pawła II 17 05-280 Jadów	
Zadanie / Projektowanie:		Daniel Czyż os. Bohaterów Monte Cassino 1/80 18-400 Łomża	
Obiekt Budowlany / Zastawienie Budowlane:			
Przebudowa drogi wewnętrznej ulicy Złote Piaski w miejscowości Strachów			
Tytuł projektu:	Projekt zagospodarowania terenu	branża:	Drogowa
Imię / Nazwisko:	mgr inż. Daniel Czyż	Specjalność:	inżynieria drogowa
Projektant:		nr uprawnień:	POU.0047/PWB.02
Sprawdzający:		Podpis:	
Studium:	Projekt koncepcyjny	Data:	28.03.2024
		Skala:	1:500
		nr projektu:	2