


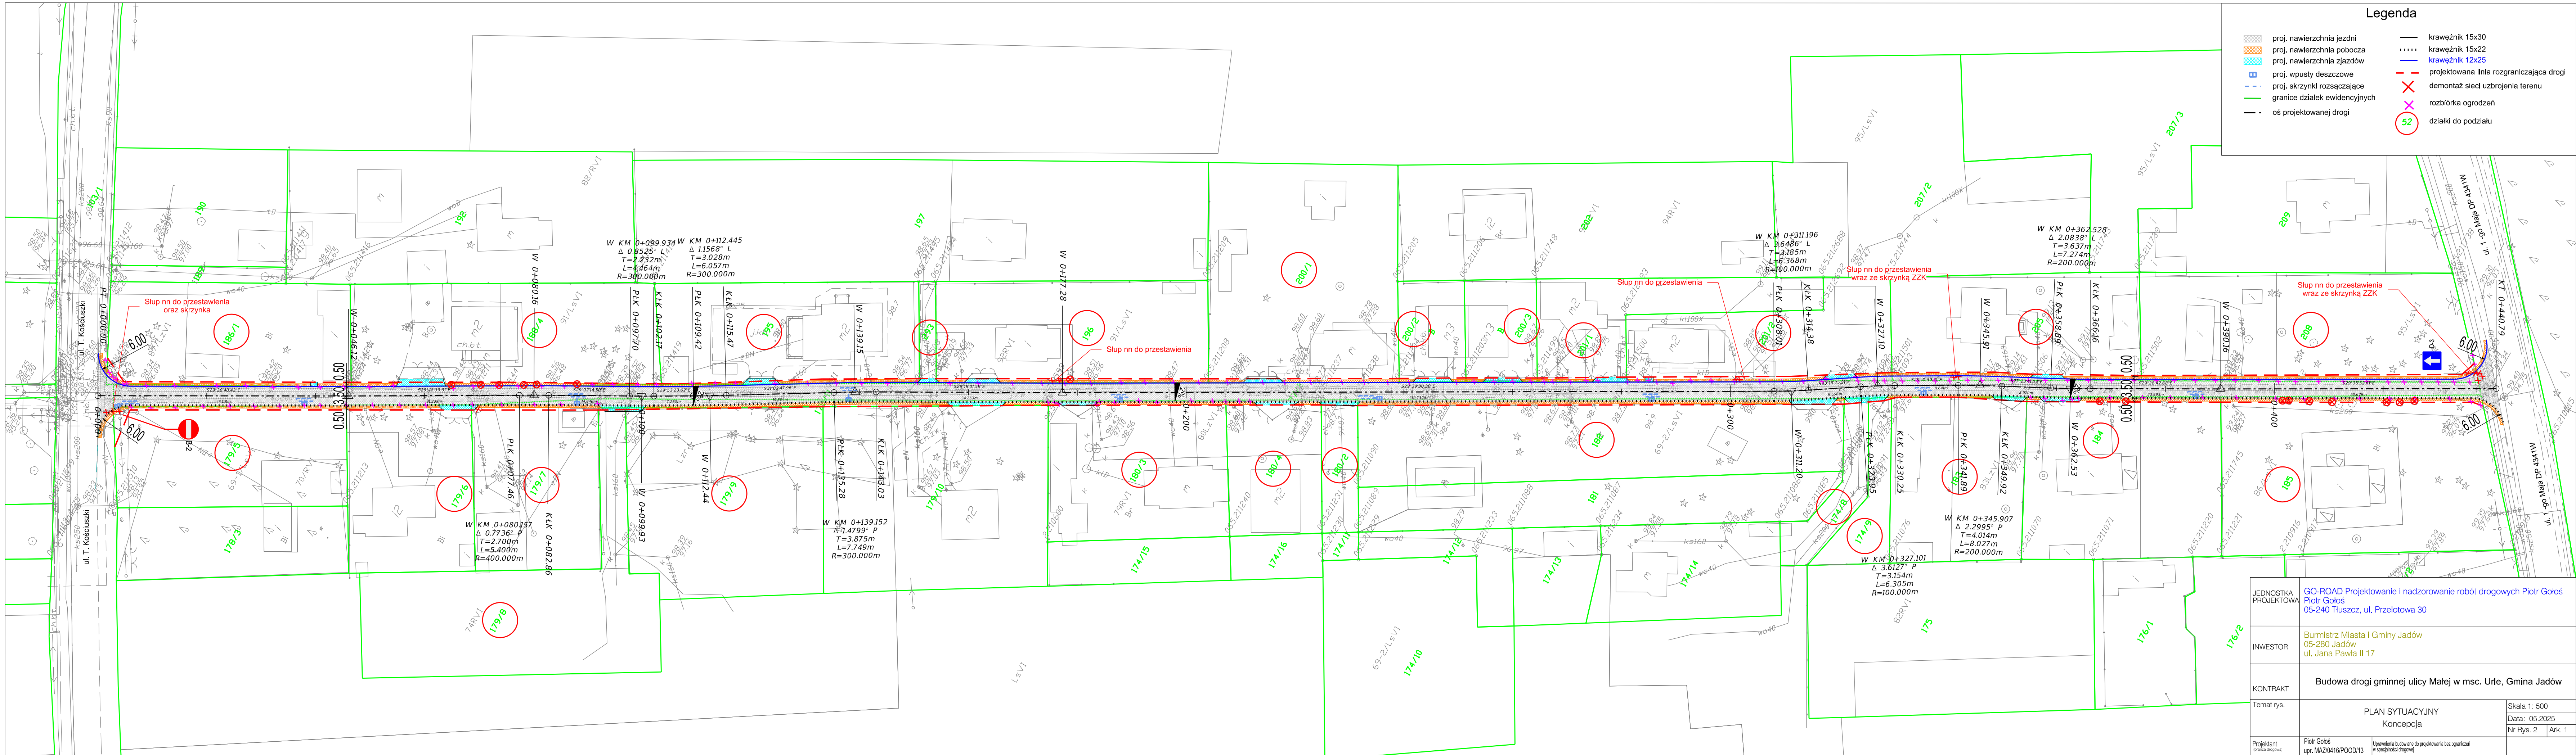

Legenda

- proj. nawierzchnia jezdni
- proj. nawierzchnia pobocza
- proj. nawierzchnia zjazdów
- proj. wpusty deszczowe
- proj. skrzynki rozsączające
- granice działek ewidencyjnych
- oś projektowanej drogi
- krawężnik 15x30
- krawężnik 15x22
- krawężnik 12x25
- projektowana linia rozgraniczająca drogi
- demontaż sieci uzbrojenia terenu
- rozbiórka ogrodzeń
- działki do podziału

JEDNOSTKA PROJEKTOWA	GO-ROAD Projektowanie i nadzorowanie robót drogowych Piotr Gołoś Piotr Gołoś 05-240 Tuszcz, ul. Przelotowa 30		
INWESTOR	Burmistrz Miasta i Gminy Jadów 05-280 Jadów ul. Jana Pawła II 17		
KONTRAKT	Budowa drogi gminnej ulicy Małej w msc. Urle, Gmina Jadów		
Temat rys.	PLAN SYTUACYJNY Konceptcja		Skala 1: 500 Data: 05.2025 Nr Rys. 2 Ark. 1
Projektant: (branża drogowy)	Piotr Gołoś upr. MAZ/0416/POOD/13	Uprawnienia budowlane do projektowania bez ograniczeń w specjalności drogowej	