



Projekt zagospodarowania terenu

skala 1:500

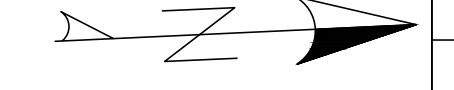

LEGENDA:

	proj. os. jezdni		proj. jezdnia [BA]
	proj. krawędź jezdni, zjazdu [-]		proj. zjazd [KL.SM]
	proj. krawędź pobocza [-]		proj. pobocze [KL.SM]
	nr działek pod inwestycje		proj. zjazd [BA]

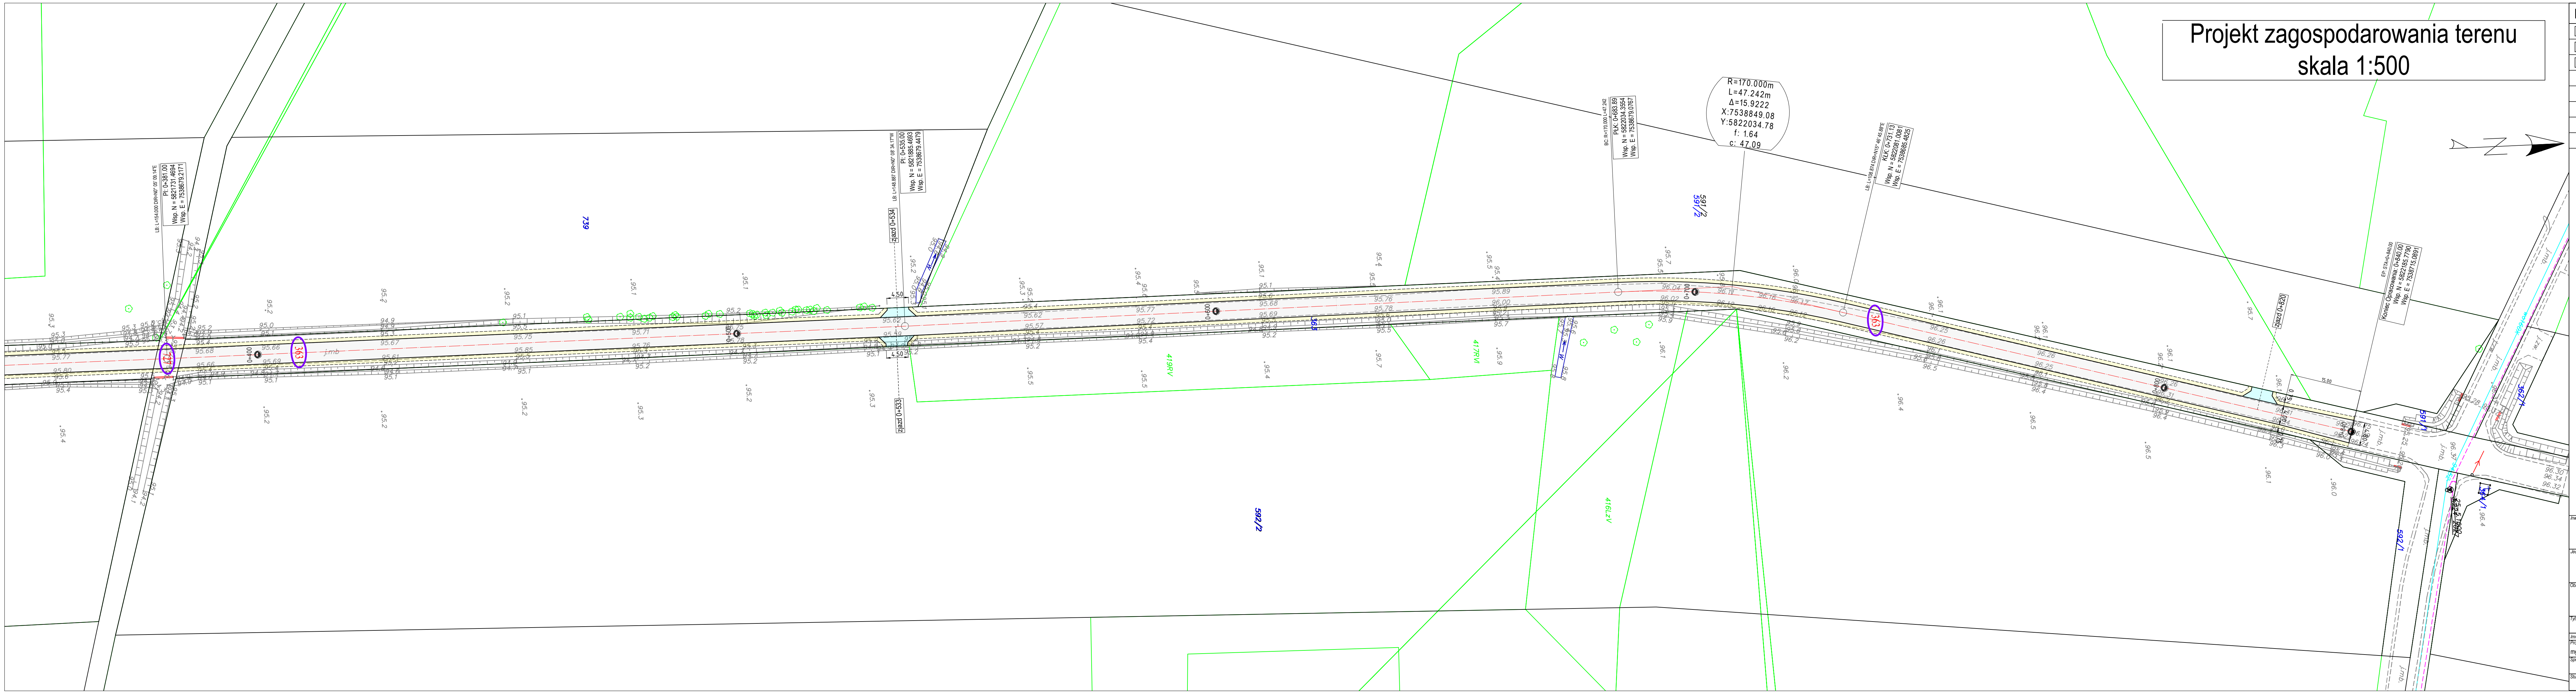

Investor / Zamawiający: **Burmistrz Miasta i Gminy Jadów**
ul. Jana Pawła II 17
05-280 Jadów

Jednostka projektująca: **Daniel Czyż**
os. Bohaterów Monte Cassino 1/80
18-400 Łomża

Opis obiektu budowlanego / Zamierzenie budowlane:
Przebudowa drogi wewnętrznej ulicy Tartacznej w miejscowości Kukawki

Tytuł rysunku: Projekt zagospodarowania terenu		Branża: Drogowa	
Imię / Nazwisko: mgr inż. Daniel Czyż	Specjalność: inżynieria drogowa	Nr uprawnień: PDL0047PWBD/22	Podpis:
Sprawy: mgr inż. Daniel Czyż	Data: 08.07.2025	Skala: 1:500	Nr rysunku: 2.2