
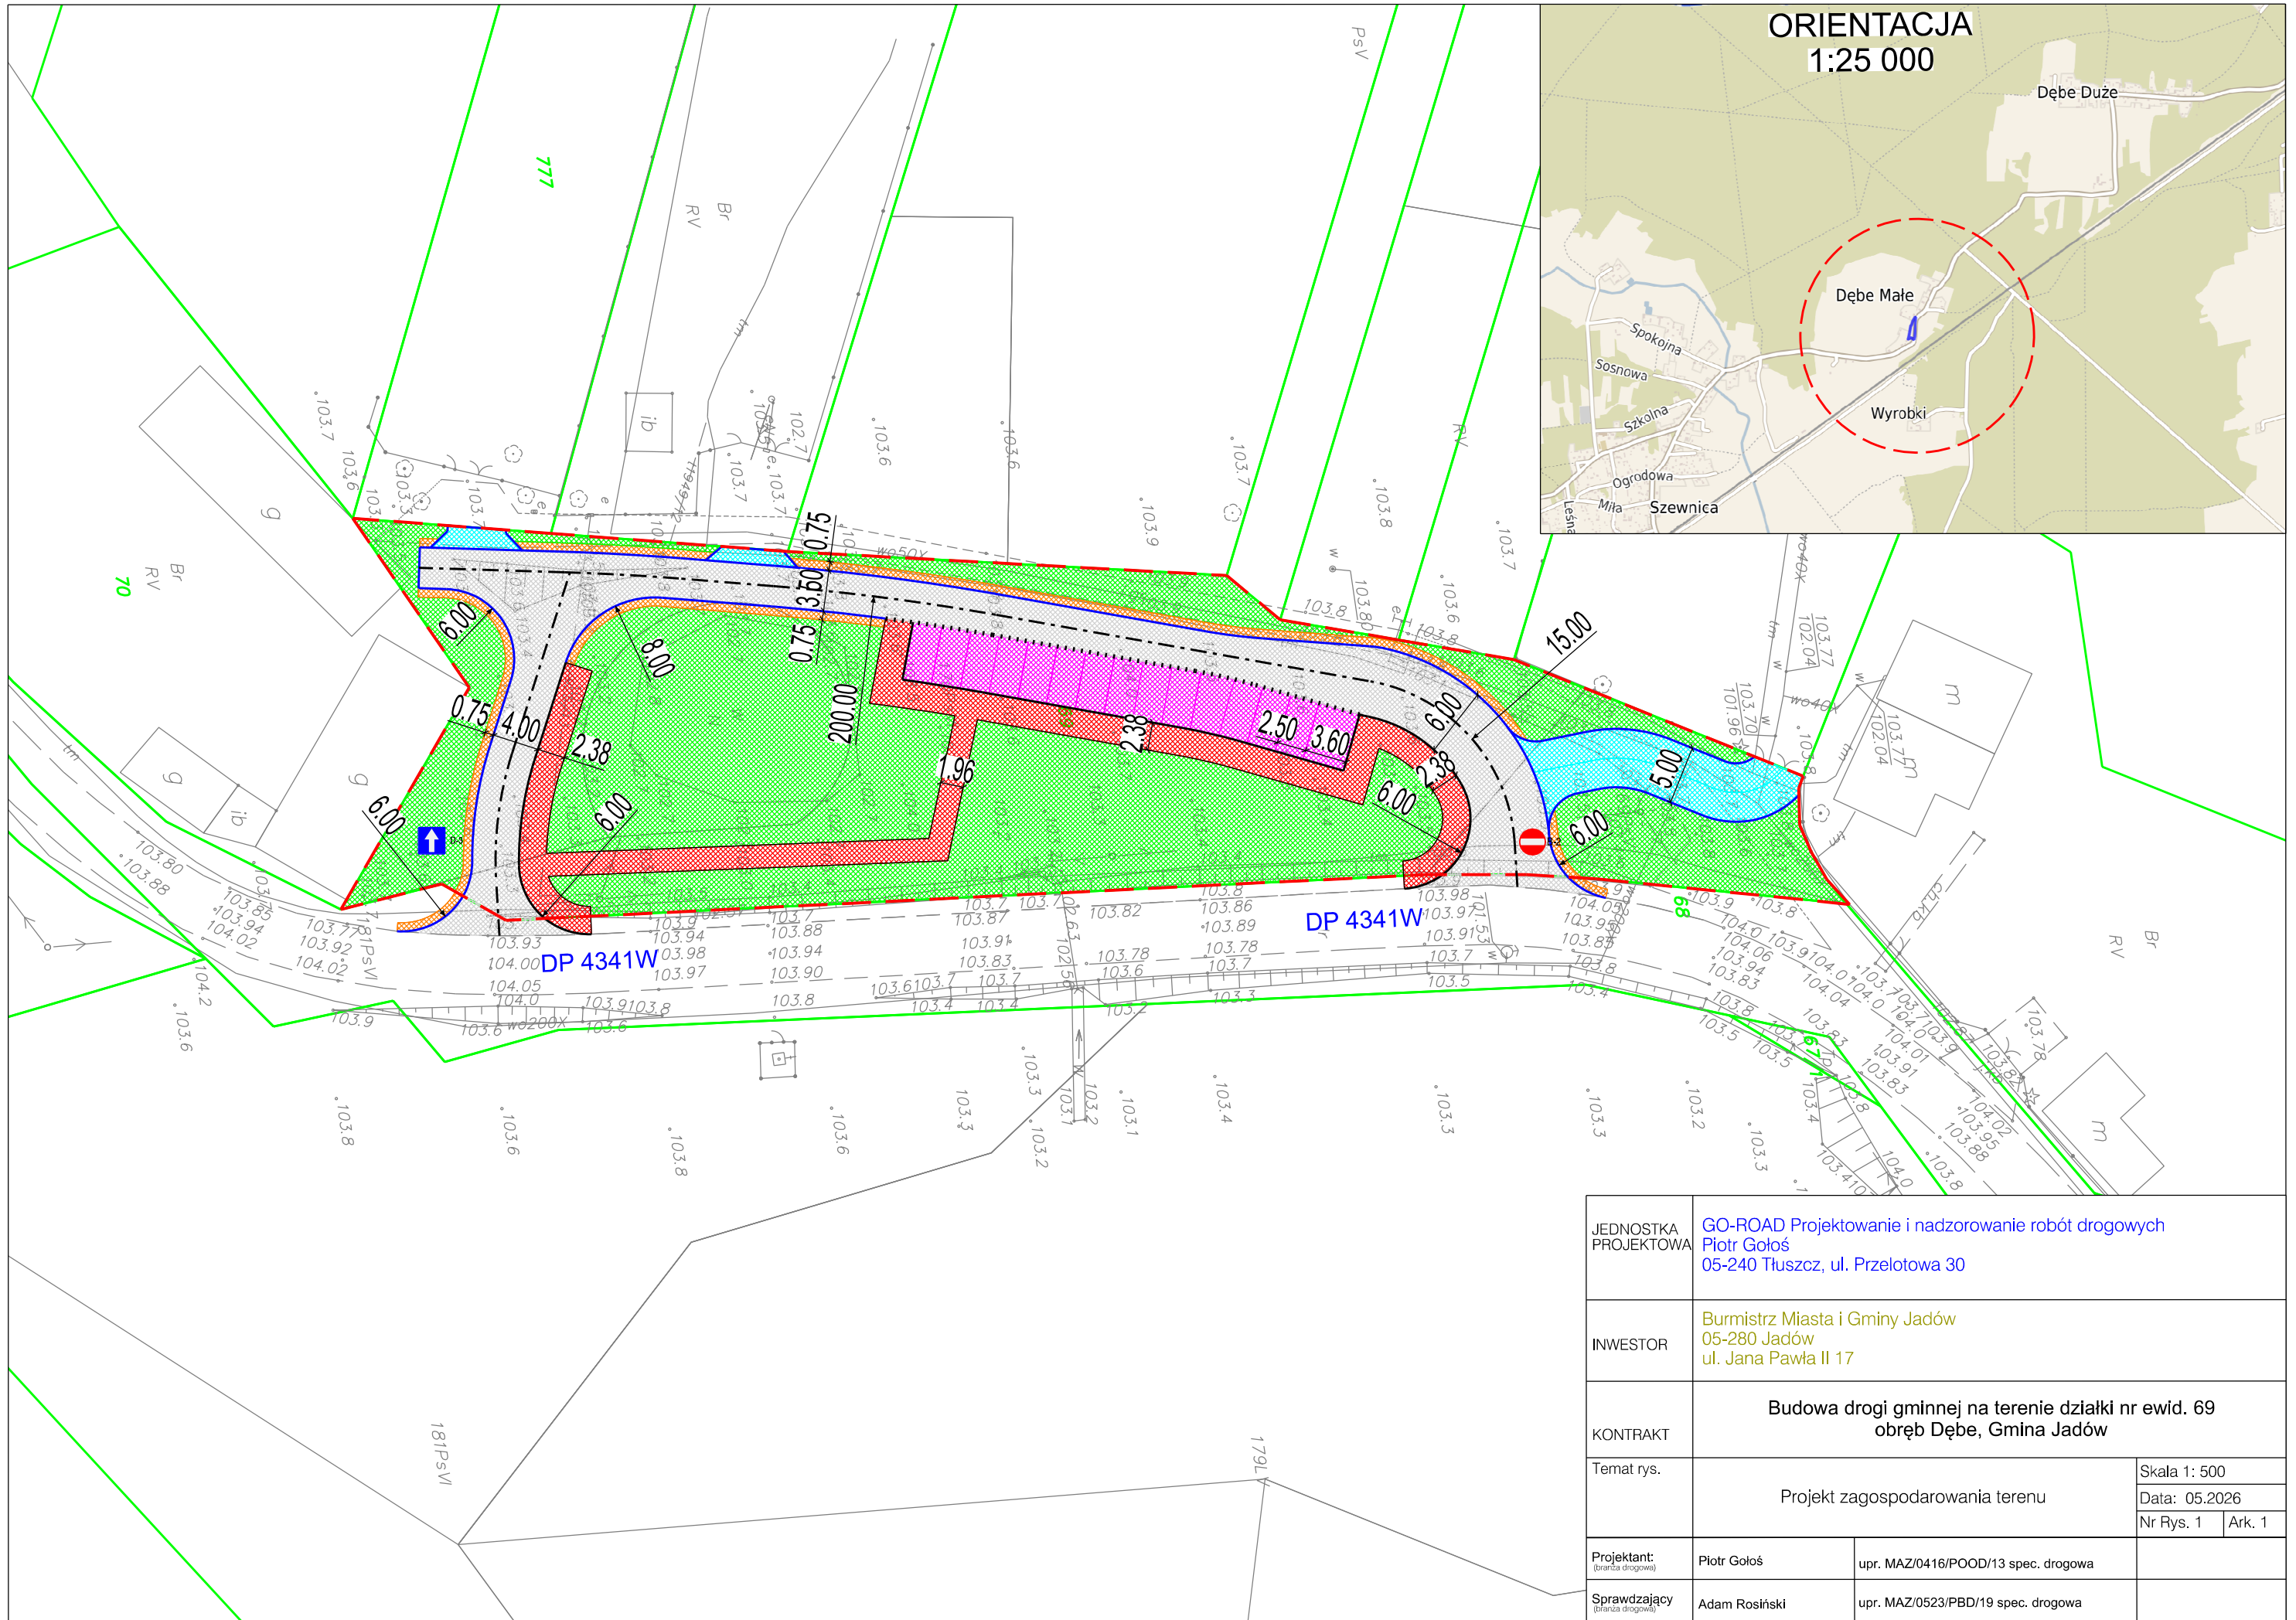


ORIENTACJA
1:25 000

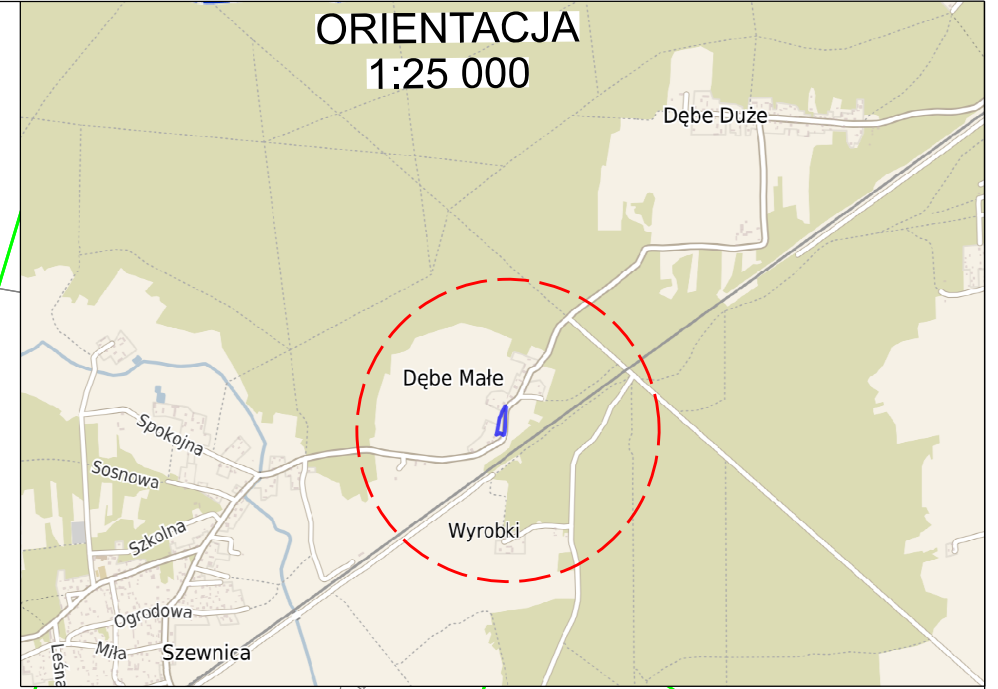

JEDNOSTKA PROJEKTOWA	GO-ROAD Projektowanie i nadzorowanie robót drogowych Piotr Gołoś 05-240 Tłuszcz, ul. Przelotowa 30		
INWESTOR	Burmistrz Miasta i Gminy Jadów 05-280 Jadów ul. Jana Pawła II 17		
KONTRAKT	Budowa drogi gminnej na terenie działki nr ewid. 69 obręb Dębe, Gmina Jadów		
Temat rys.	Projekt zagospodarowania terenu		Skala 1: 500 Data: 05.2026 Nr Rys. 1 Ark. 1
Projektant: <small>(branża drogowy)</small>	Piotr Gołoś	upr. MAZ/0416/POOD/13 spec. drogowy	
Sprawdzający: <small>(branża drogowy)</small>	Adam Rosiński	upr. MAZ/0523/PBD/19 spec. drogowy	