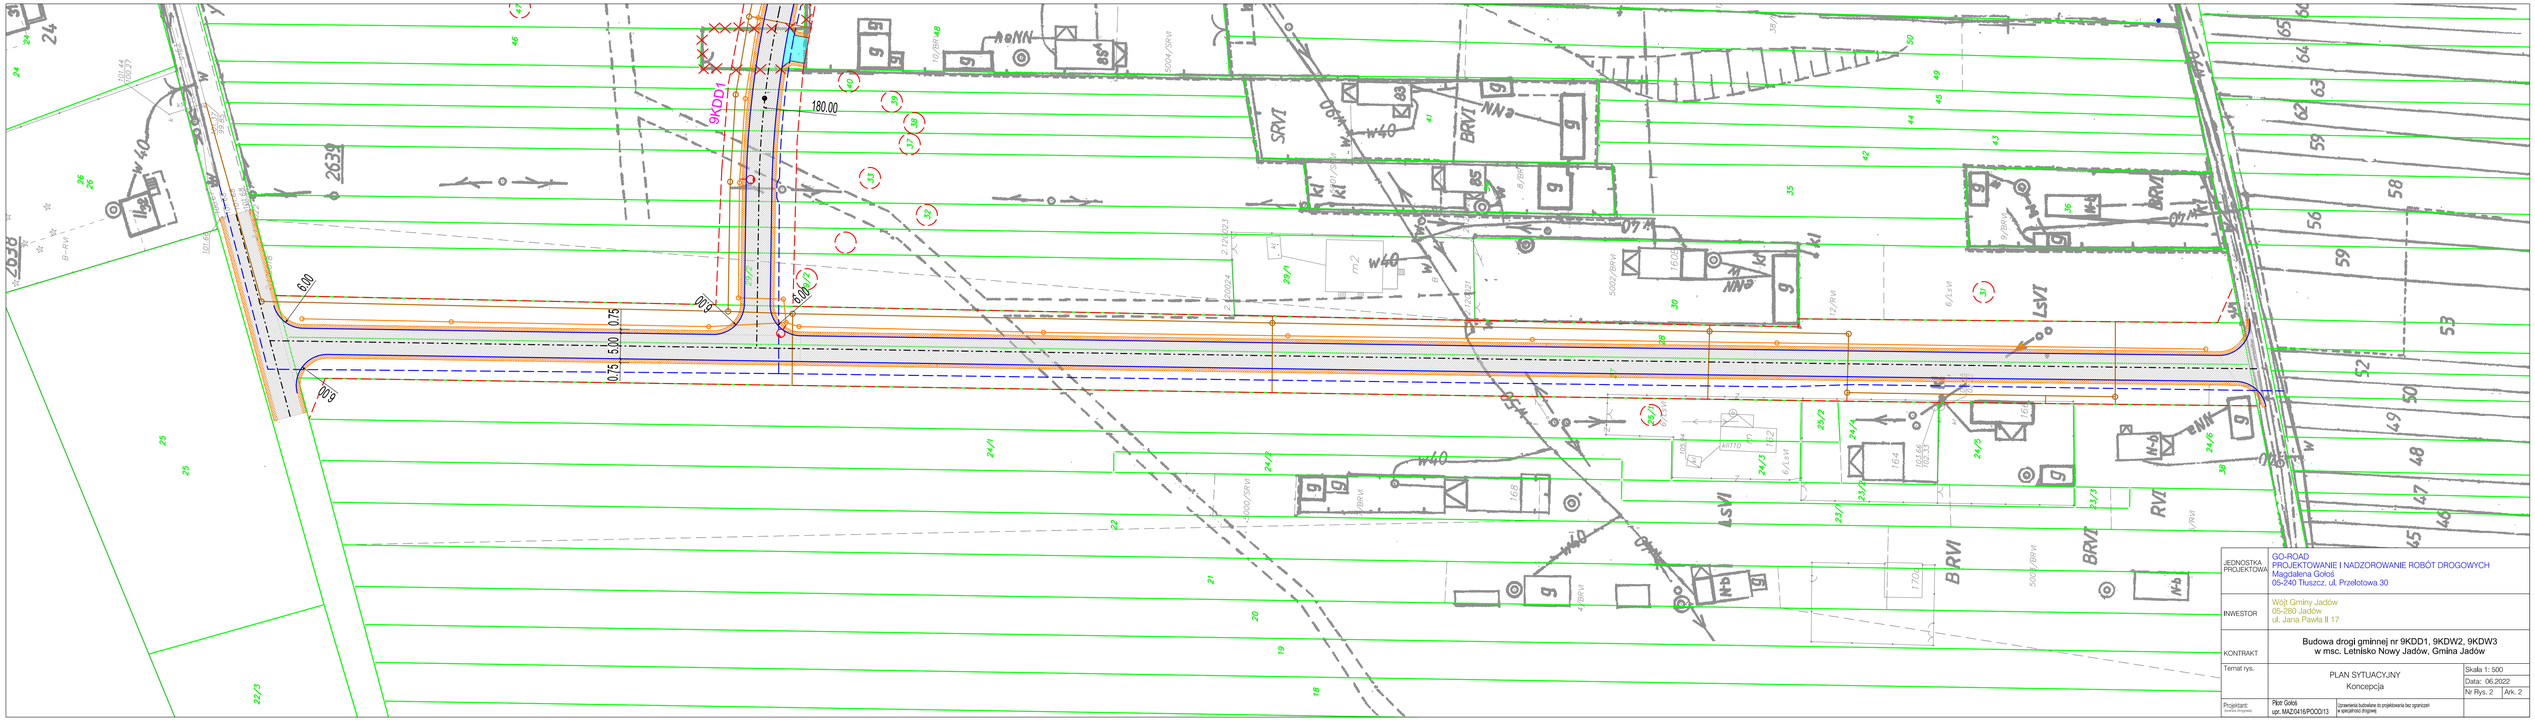

JEDNOSTKA PROJEKTOWA	GO-ROAD PROJEKTOWANIE I NADZOROWANIE ROBÓT DROGOWYCH Magdalena Gołoś 05-240 Tłuszcz, ul. Przelotowa 30
INWESTOR	Wójt Gminy Jadów 05-280 Jadów ul. Jana Pawła II 17
KONTRAKT	Budowa drogi gminnej nr 9KDD1, 9KDW2, 9KDW3 w msc. Letnisko Nowy Jadów, Gmina Jadów
Temat rys.	PLAN SYTUACYJNY Koncepcja
Skala 1: 500	
Data: 06.2022	
Nr Rys. 2	Ark. 2
Projektant: (dwa/dla drogowej)	Piotr Gołoś upr. MAZ/0416/POOD/13
Uprawnienia budowlane do projektowania bez ograniczeń w specjalności drogowej	