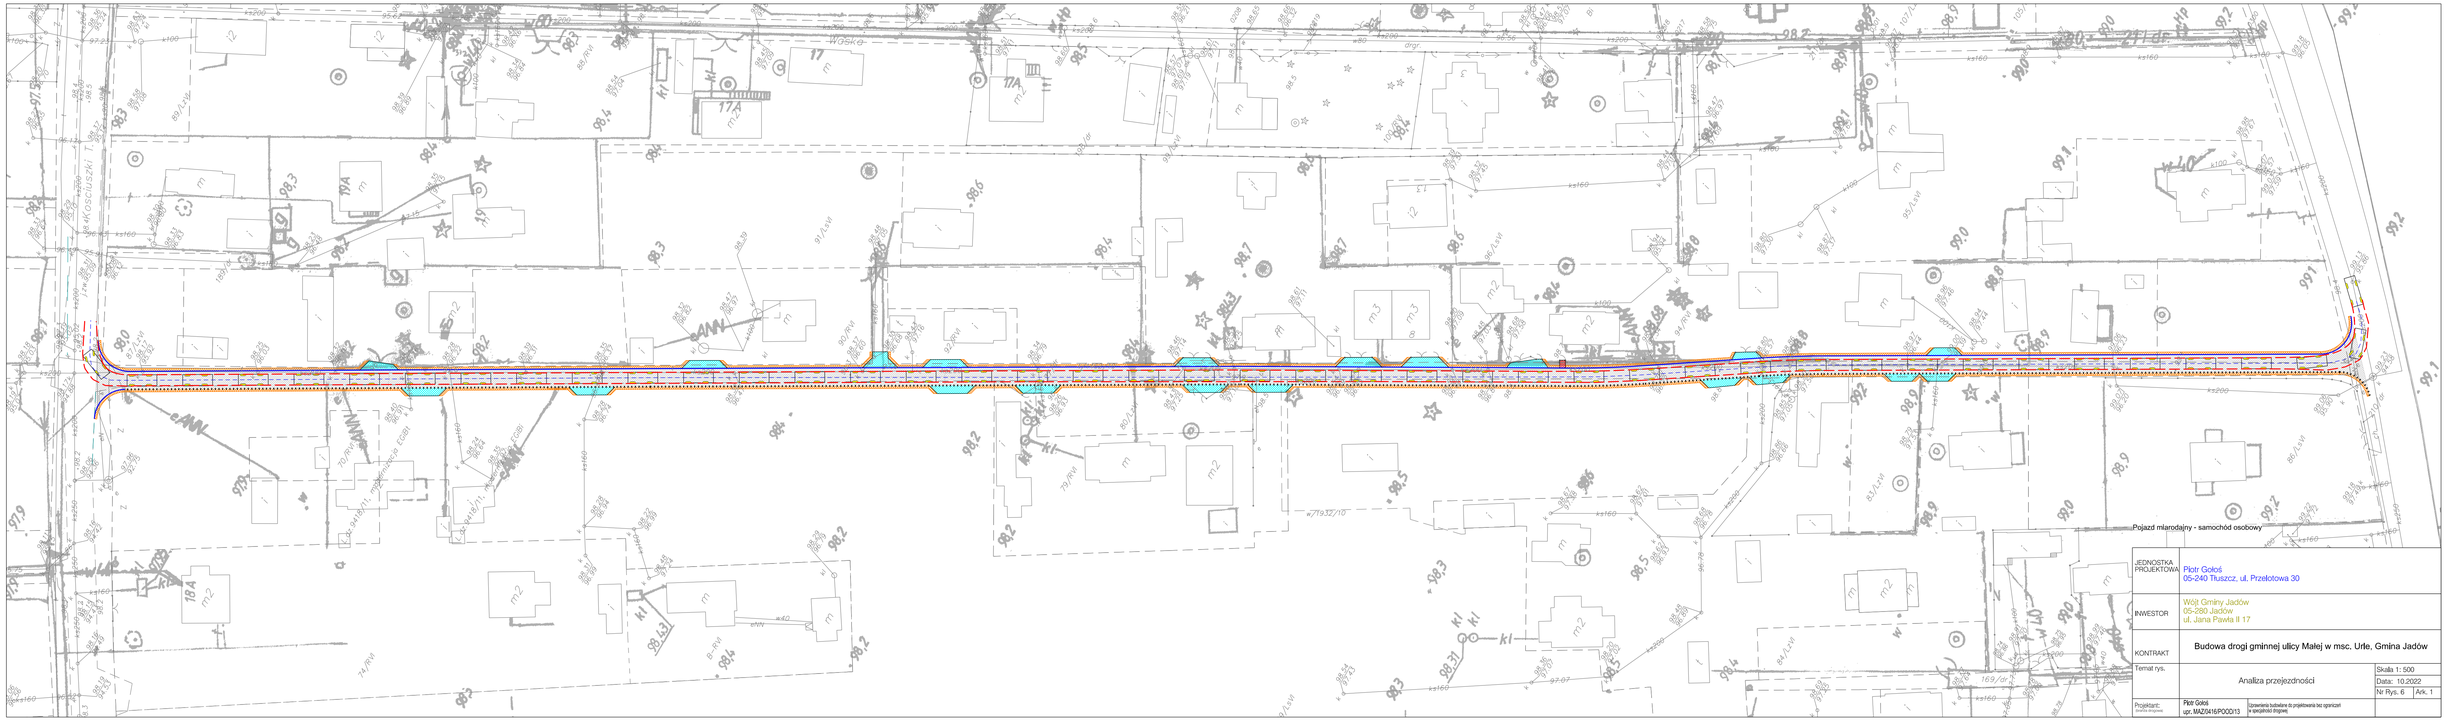

JEDNOSTKA PROJEKTOWA	Piotr Gołoś 05-240 Tłuszcz, ul. Przelotowa 30
INWESTOR	Wójt Gminy Jadów 05-280 Jadów ul. Jana Pawła II 17
KONTRAKT	Budowa drogi gminnej ulicy Małej w msc. Urle, Gmina Jadów
Temat rys.	Analiza przejezdności
Skala 1: 500	
Data: 10.2022	
Nr Rys. 6	Ark. 1
Projektant: (działka drogowa)	Piotr Gołoś upr. MAZ/0416/POOD/13
Uprawnienia budowlane do projektowania bez ograniczeń w specjalności drogowej	