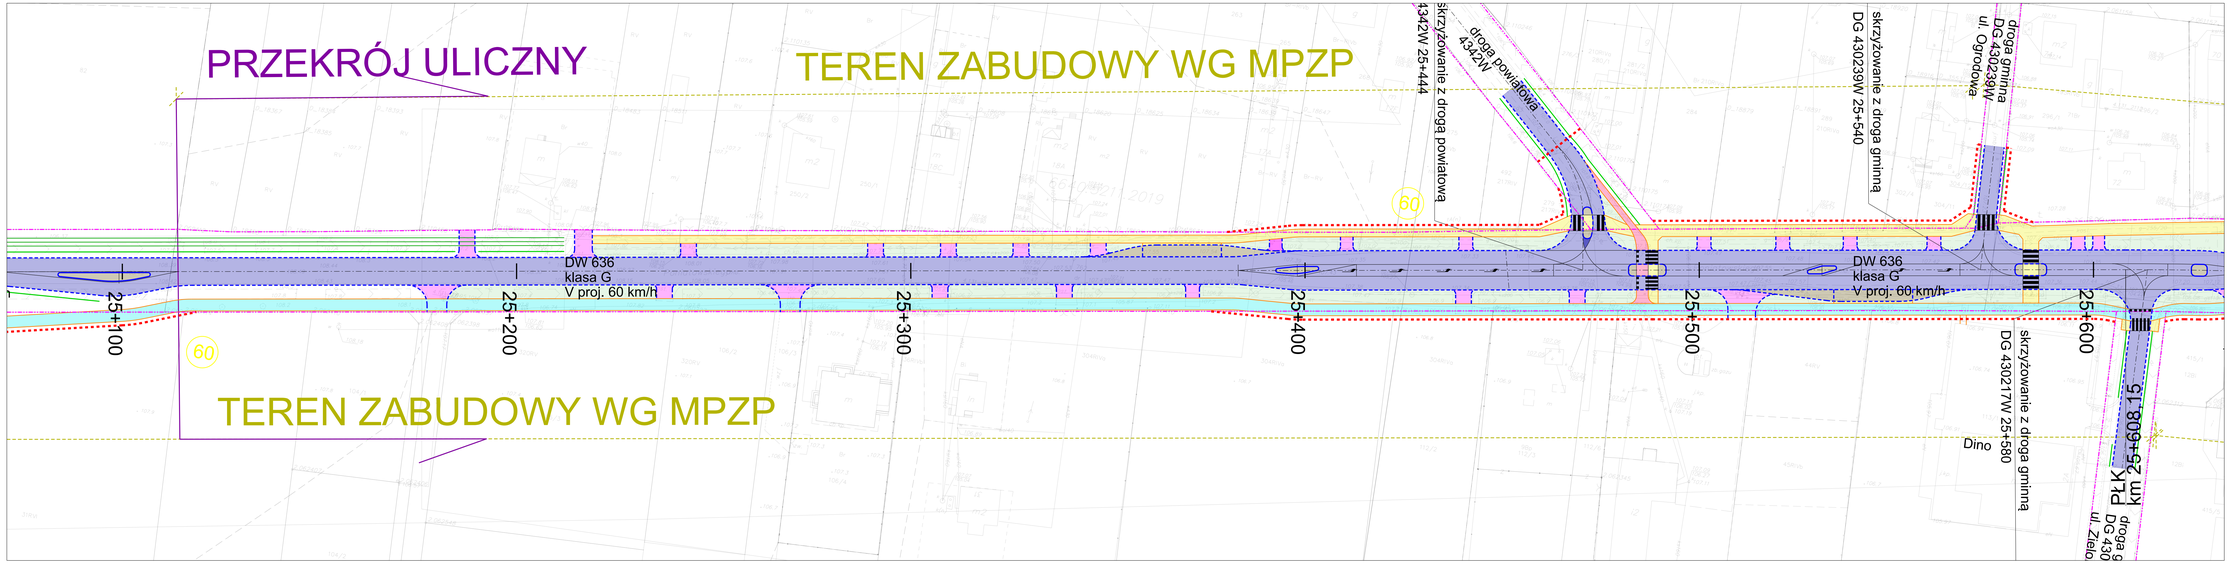

Inwestor: Zarząd Województwa Mazowieckiego ul. Jagiellońska 26, 03-719 Warszawa w imieniu i na rzecz: Mazowiecki Zarząd Dróg Wojewódzkich w Warszawie ul. Mazowiecka 14 00-048 Warszawa	Zwiększy dokumentację: Gmina Jadów ul. Jana Pawła II 17 05-280 Jadów
Jednostka projektowa: JPPC Polska sp. z o.o. ul. B. Czecha 39 04-035 Warszawa tel.: +48 22 460 42 31 mail@jppc.pl www.jppc.pl	
Branża: drogi	Zadanie/Obiekt: Rozbudowa drogi wojewódzkiej nr 636 na odcinku od km ok. 19+350 (w m. Nowinki) do km 26+380 (w m. Jadów), na terenie gminy Jadów, w zakresie budowy ścieżki pieszo-rowerowej oraz budowy i przebudowy miejscowej infrastruktury technicznej
Nr kontr.:	
Data wersji: 15.03.2023	
Stadium: KP	Temat opracowania: KONCEPCJA PROJEKTOWA
Nr arch.: 2023_007	
Numer umowy:	Tytuł rysunku: PLAN SYTUACYJNY wariant II
Kod CPV: 71320000-7	

Stanowisko	Imię i nazwisko	Uprawnienia	Podpis
Projektant	mgr inż. Paweł Ciechanowicz	MAZ/0350/POOD/08	Projektant posiada aktualne ubezpieczenie OC zgodnie z art. 29 ust. 3a ustawy Prawo budowlane

Data opracowania:	Skala:	Nr rys.
27.02.2023	1:500	2.23