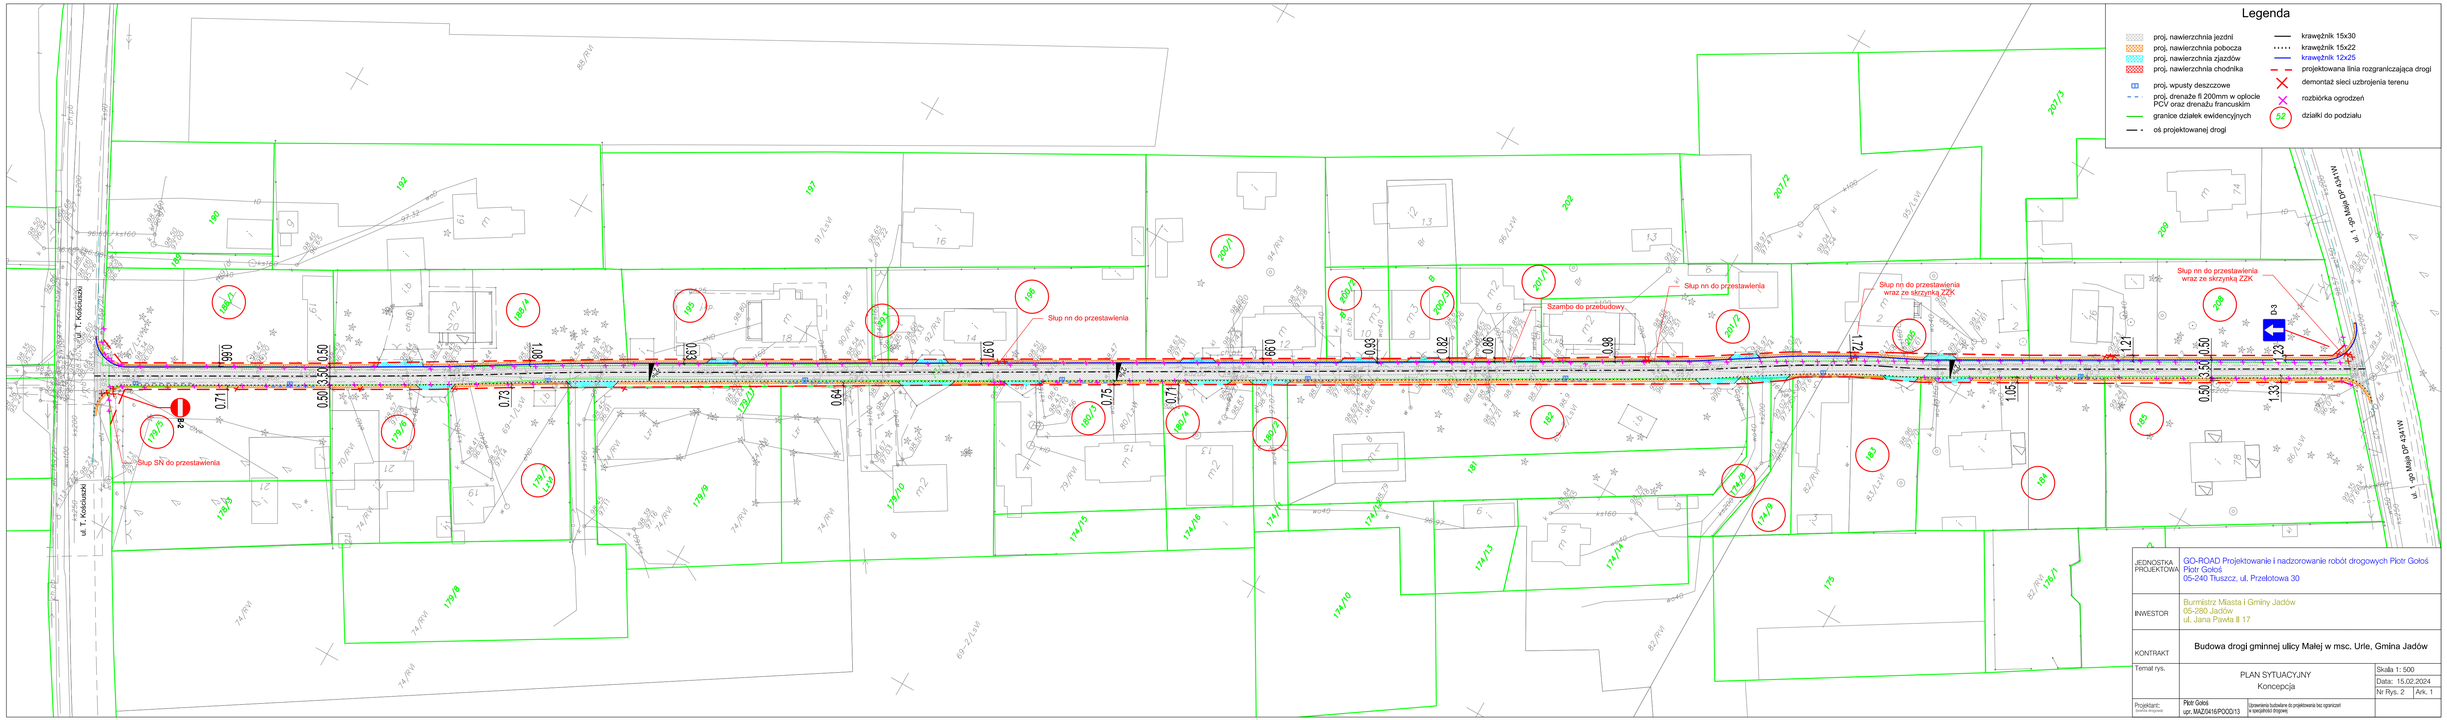
Legenda
proj. nawierzchnia jezdni
proj. nawierzchnia pobocza
proj. nawierzchnia zjazdów
proj. nawierzchnia chodnika
proj. wpusty deszczowe
proj. drenaże fi 200mm w oplocie PCV oraz drenażu francuskim
granice działek ewidencyjnych
oś projektowanej drogi
krawężnik 15x30
krawężnik 15x22
krawężnik 12x25
projektowana linia rozgraniczająca drogi
demontaż sieci uzbrojenia terenu
rozbiórka ogrodzeń
52 działki do podziału
Słup nn do przestawienia
Słup SN do przestawienia
Szambo do przebudowy
Słup nn do przestawienia wraz ze skrzynką ZZK
Słup nn do przestawienia wraz ze skrzynką ZZK
ul. T. Kościuszki
ul. T. Kościuszki
ul. 1 go Maja do 4341W
ul. 1 go Maja DP 4341W
JEDNOSTKA PROJEKTOWA
GO-ROAD Projektowanie i nadzorowanie robót drogowych Piotr Gołoś
Piotr Gołoś
05-240 Tłuszcz, ul. Przelotowa 30
INWESTOR
Burmistrz Miasta i Gminy Jadów
05-280 Jadów
ul. Jana Pawła II 17
KONTRAKT
Budowa drogi gminnej ulicy Małej w msc. Urle, Gmina Jadów
Temat rys.
PLAN SYTUACYJNY
Koncepcja
Skala 1: 500
Data: 15.02.2024
Nr Rys. 2
Ark. 1
Projektant:
Piotr Gołoś
upr. MAZ/0416/POOD/13
Zezwolenia tudzieżnie do projektowania bez ograniczeń w specjalności drogowej