


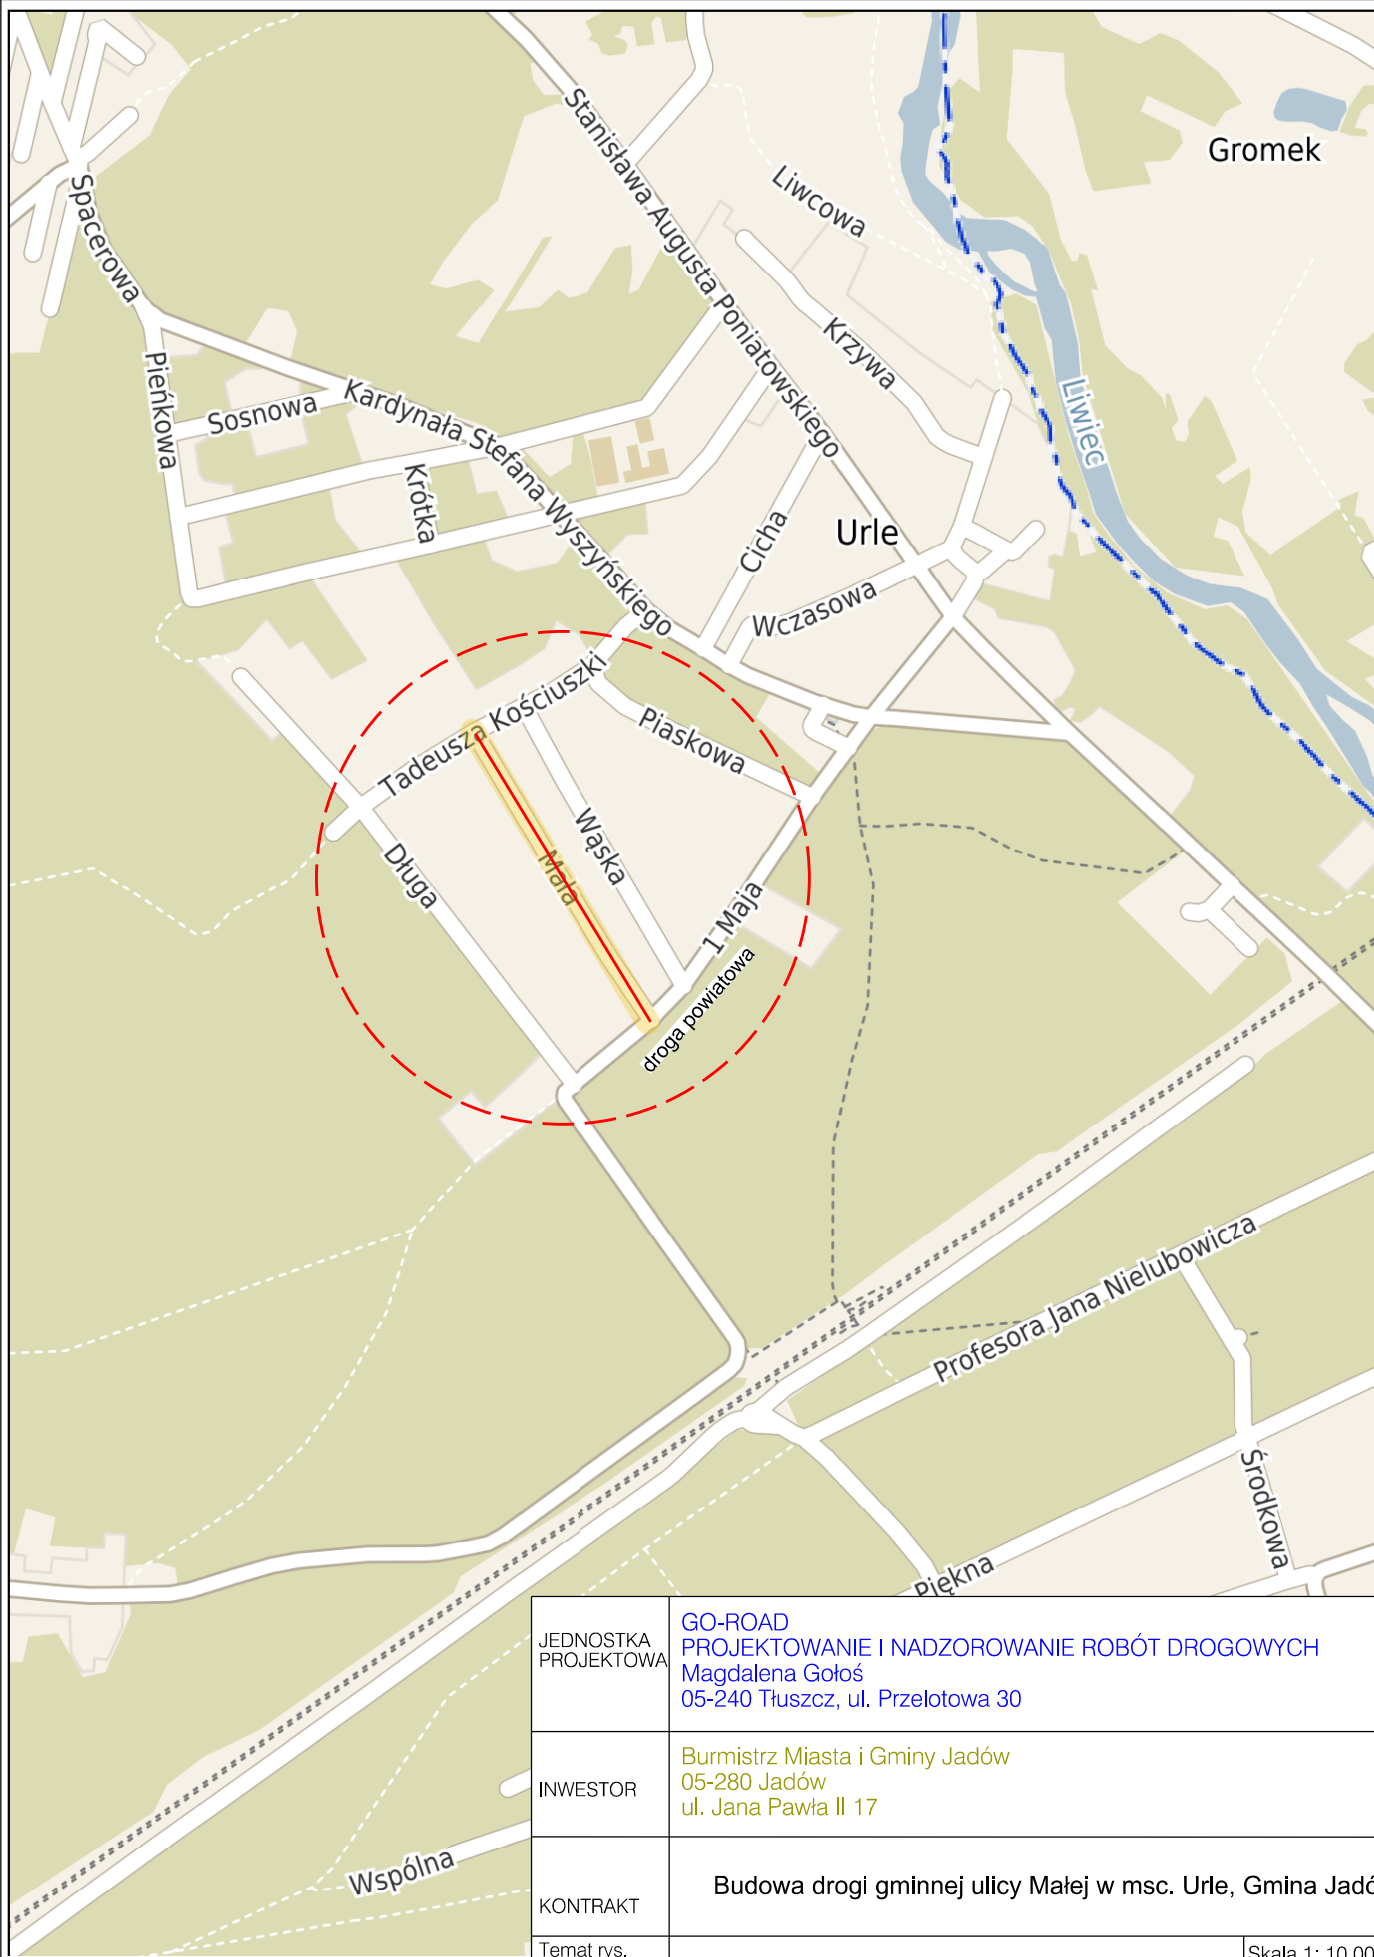

JEDNOSTKA PROJEKTOWA	GO-ROAD PROJEKTOWANIE I NADZOROWANIE ROBÓT DROGOWYCH Magdalena Gołoś 05-240 Tłuszcz, ul. Przelotowa 30		
INWESTOR	Burmistrz Miasta i Gminy Jadów 05-280 Jadów ul. Jana Pawła II 17		
KONTRAKT	Budowa drogi gminnej ulicy Małej w msc. Urle, Gmina Jadów		
Temat rys.	ORIENTACJA		Skala 1: 10 000
			Data: 05.2025
			Nr Rys. 1 Ark. 1
Projektant: (branża drogową)	Piotr Gołoś upr. MAZ/0416/POOD/13	Uprawnienia budowlane do projektowania bez ograniczeń w specjalności drogowej	