



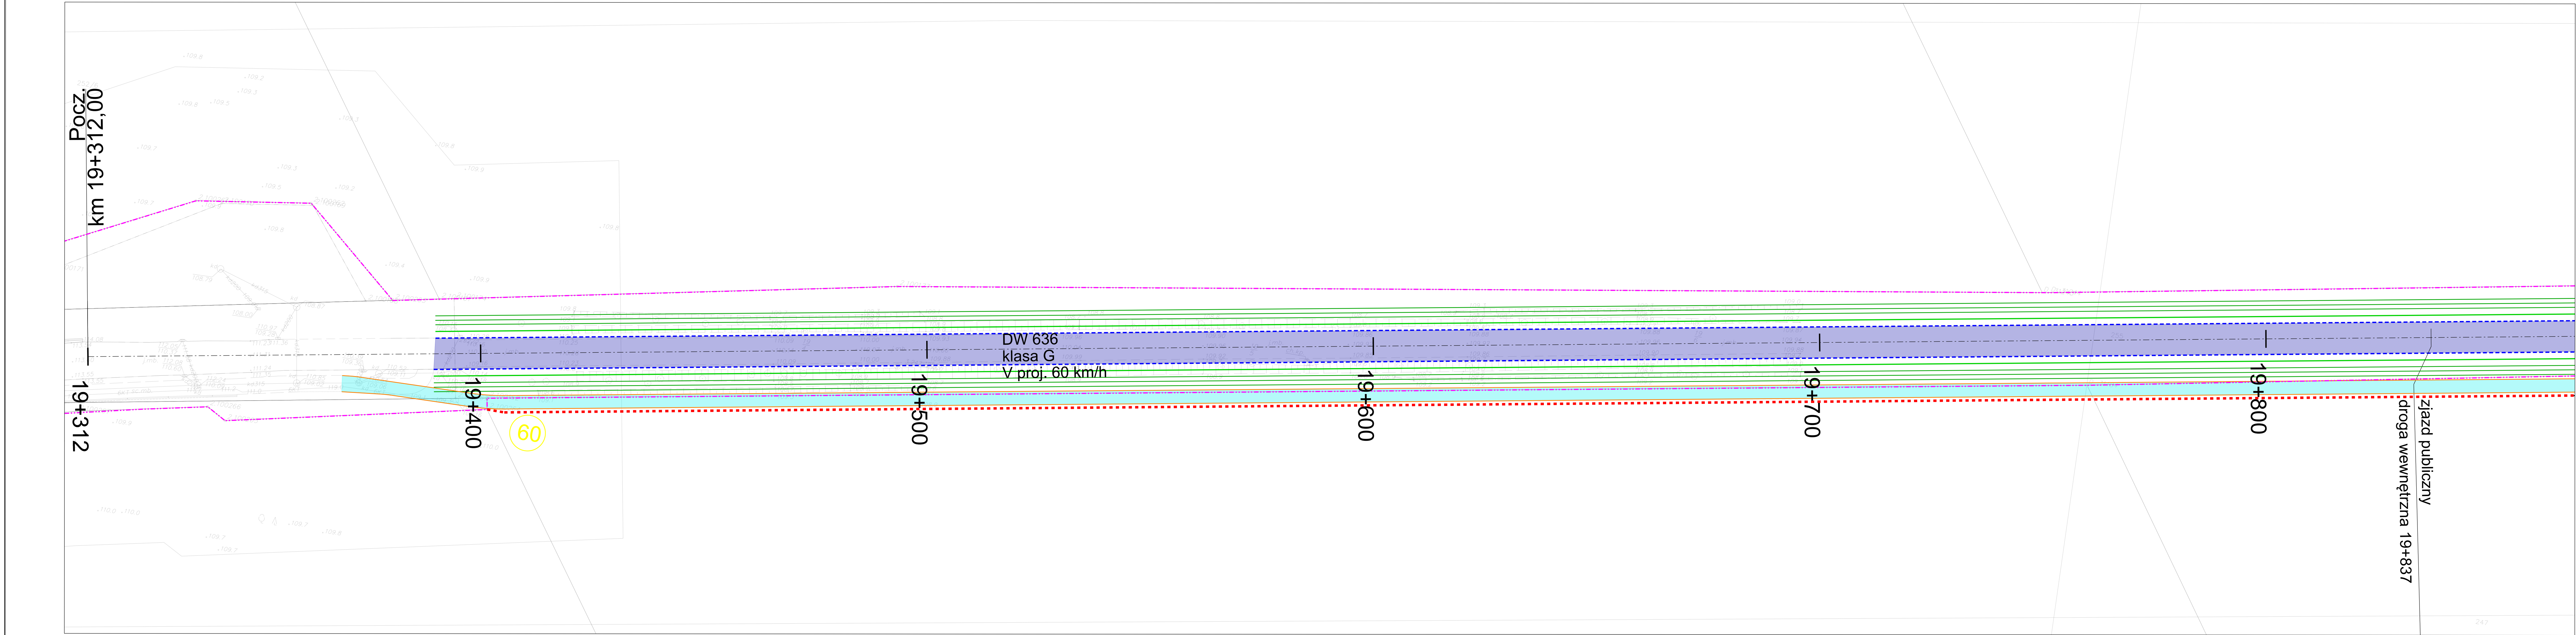


- LEGENDA:
- granica istniejącego pasa drogowego
 - - - linie rozgraniczające inwestycji drogowej (ZRID)
 - - - proj. oś drogi
 - proj. krawężnik betonowy
 - - - proj.opornik bet. zatopiony
 - - - proj. krawężnik najazdowy
 - proj. obrzeże bet.
 - - - proj. krawędź jezdni
 - proj. krawędź korony drogi/krawędź pobocza
 - proj. jezdnia o nawierzchni asfaltowej
 - proj. ścieżka pieszo-rowerowa
 - proj. zjazdy o naw. z kostki bet.
 - proj. chodniki/pas techniczny z kostki bet.
 - proj. zieleniec
 - proj. rowy bezoodpływowe
 - proj. przepust fi400mm z rur HDPE z prefabrykowanymi bet. ściankami czołowymi


Inwestor:		Zlecający dokumentację:	
Zarząd Województwa Mazowieckiego ul. Jagiellońska 26, 03-719 Warszawa w imieniu i na rzecz, którego działa Mazowiecki Zarząd Dróg Wojewódzkich w Warszawie ul. Mazowiecka 14 00-048 Warszawa		Gmina Jadów ul. Jana Pawła II 17 05-280 Jadów	
Jednostka projektowa:		JPPC Polska sp. z o.o. ul. B. Czecha 36 04-555 Warszawa tel.: +48 22 490 42 31 biuro@jppc.pl www.jppc.pl	
Branża	Zadania/Obiekt:	Rozbudowa drogi wojewódzkiej nr 636 na odcinku od km ok. 19+300 (w m. Nowinki) do km 26+380 (w m. Jadów), na terenie gminy Jadów, w zakresie budowy ścieżki pieszo-rowerowej oraz budowy i przebudowy niezbędnej infrastruktury technicznej	
drogi			
Nr tomu:			
Data rewizji:			
15.03.2023			
Stadium:	Temat opracowania:		
KP		KONCEPCJA PROJEKTOWA	
Nr arch:			
2023_007			
Numer umowy:	Tytuł rysunku:	PLAN SYTUACYJNY	
-		wariant II	
Kod CPV:			
71320000-7			
Stanowisko	Imię i nazwisko	Uprawnienia	Podpis
Projektant	mgr inż. Paweł Ciechanowicz	MAZ/0350/POOD/08	
Data opracowania:	Skala:	Nr rys.:	
27.02.2023	1:500	2.13	

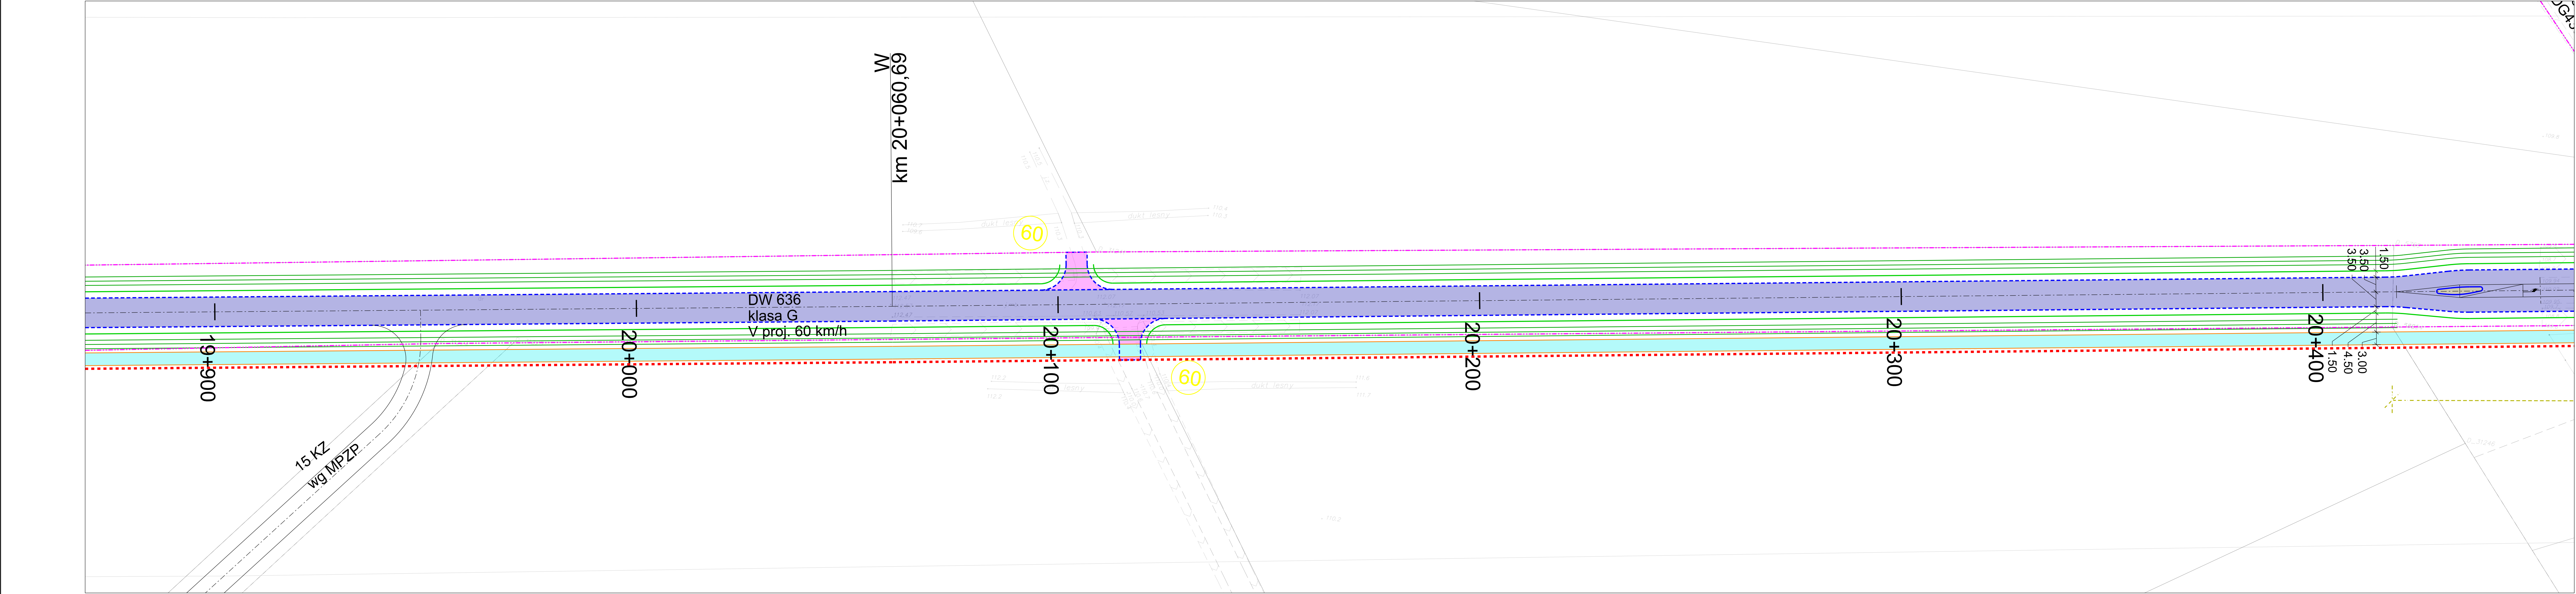


Inwestor: Zarząd Województwa Mazowieckiego ul. Jagiellońska 26, 03-719 Warszawa w imieniu i na rzecz, którego działa Mazowiecki Zarząd Dróg Wojewódzkich w Warszawie ul. Mazowiecka 14 00-048 Warszawa		Zlecający dokumentację: Gmina Jadów ul. Jana Pawła II 17 05-280 Jadów	
Jednostka projektowa:			
		JPPC Polska sp. z o.o. ul. B. Czecha 36 04-555 Warszawa tel.: +48 22 490 42 31 biuro@jppc.pl www.jppc.pl	
Branża:	Zadania/Obiekt:		
drogi	Rozbudowa drogi wojewódzkiej nr 636 na odcinku od km ok. 19+300 (w m. Nowinki) do km 26+380 (w m. Jadów), na terenie gminy Jadów, w zakresie budowy ścieżki pieszo-rowerowej oraz budowy i przebudowy niezbędnej infrastruktury technicznej		
Nr tomu:	-		
Data rewizji:	15.03.2023		
Stadium:	KP		
Nr arch:	2023_007		
Numer umowy:	-		
Kod CPV:	71320000-7		
Tytuł rysunku:			
Stanowisko	Imię i nazwisko	Uprawnienia	Podpis
Projektant	mgr inż. Paweł Ciechanowicz	MAZ/0350/POOD/08	
Data opracowania:	Skala:	Nr rys.:	
27.02.2023	1:500	2.14	

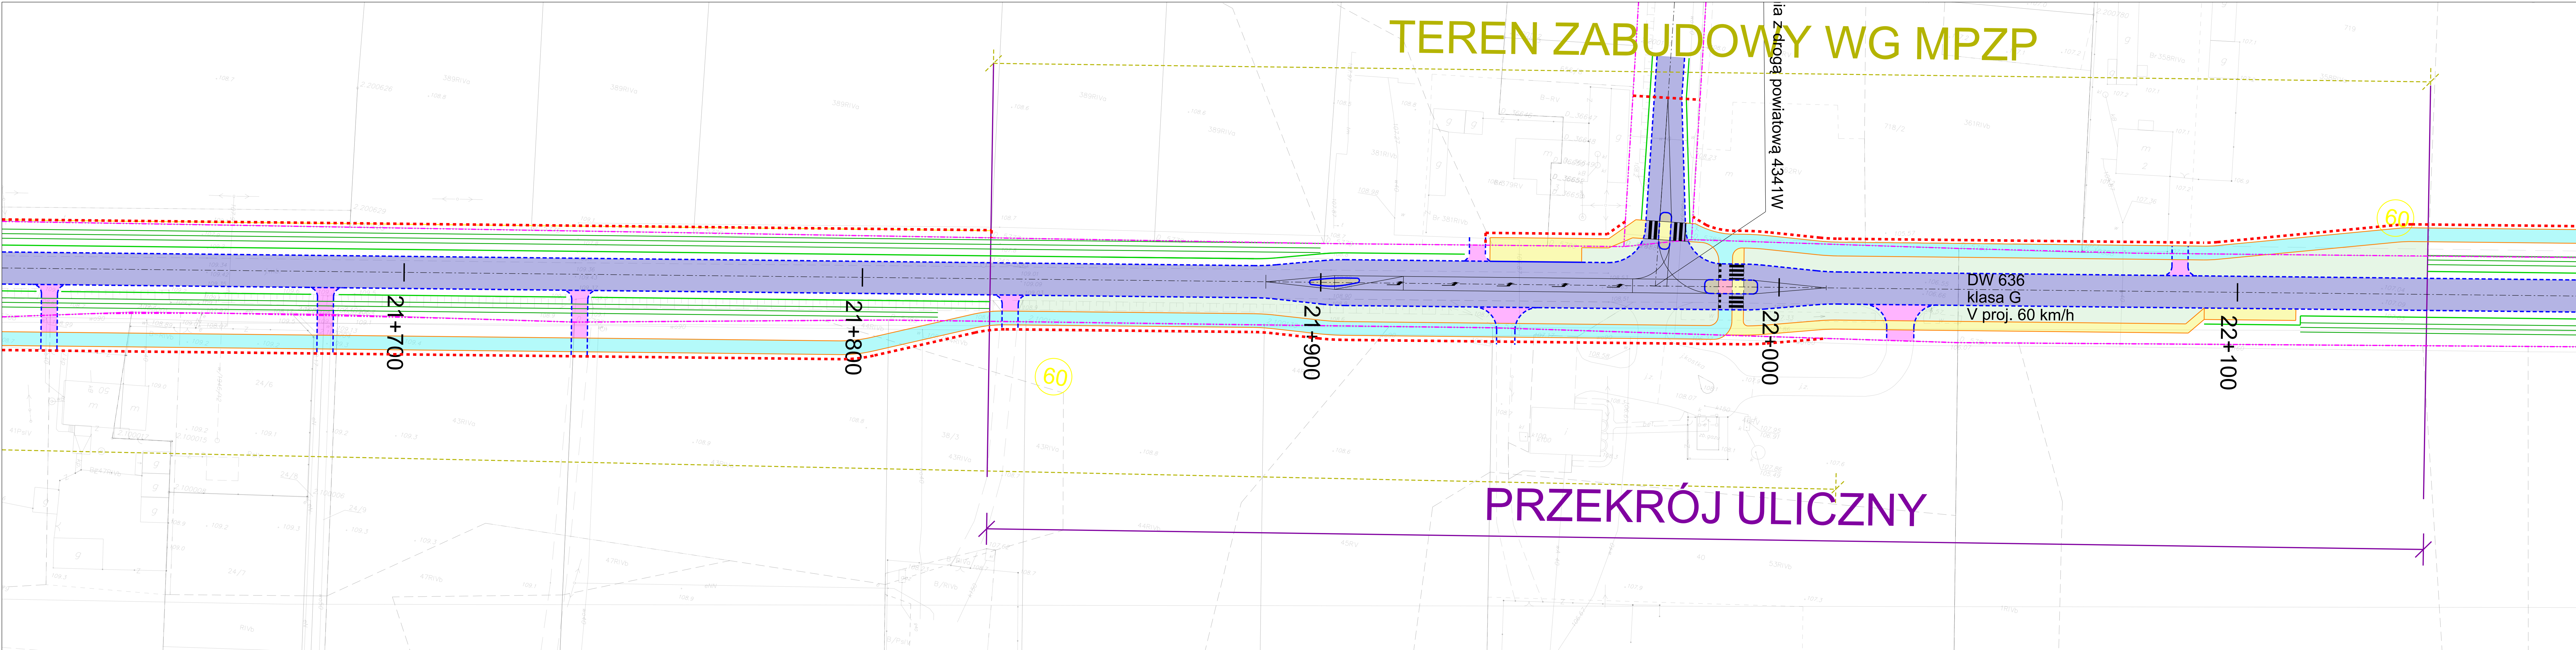


Inwestor: Zarząd Województwa Mazowieckiego ul. Jagiellońska 26, 03-719 Warszawa w imieniu i na rzecz, którego działa Mazowiecki Zarząd Dróg Wojewódzkich w Warszawie ul. Mazowiecka 14 00-048 Warszawa		Zlecający dokumentację: Gmina Jadów ul. Jana Pawła II 17 05-280 Jadów		
Jednostka projektowa: 		JPPC Polska sp. z o.o. ul. B. Czecha 36 04-555 Warszawa tel: +48 22 490 42 31 biuro@jppc.pl www.jppc.pl		
Branża: drogi	Zadania/Objekt: Rozbudowa drogi wojewódzkiej nr 636 na odcinku od km ok. 19+300 (w m. Nowinki) do km 26+380 (w m. Jadów), na terenie gminy Jadów, w zakresie budowy ścieżki pieszo-rowerowej oraz budowy i przebudowy niezbędnej infrastruktury technicznej			
Nr tomu: -				
Data rewizji: 15.03.2023				
Stadium: KP	Temat opracowania: KONCEPCJA PROJEKTOWA			
Nr arch: 2023_007				
Numer umowy: -	Tytuł rysunku: PLAN SYTUACYJNY wariant II			
Kod CPV: 71320000-7				
Stanowisko	Imię i nazwisko	Uprawnienia	Podpis	
Projektant	mgr inż. Paweł Ciechanowicz	MAZ/0350/POOD/08		
Data opracowania: 27.02.2023	Skala: 1:500	Nr rys.: 2.17		

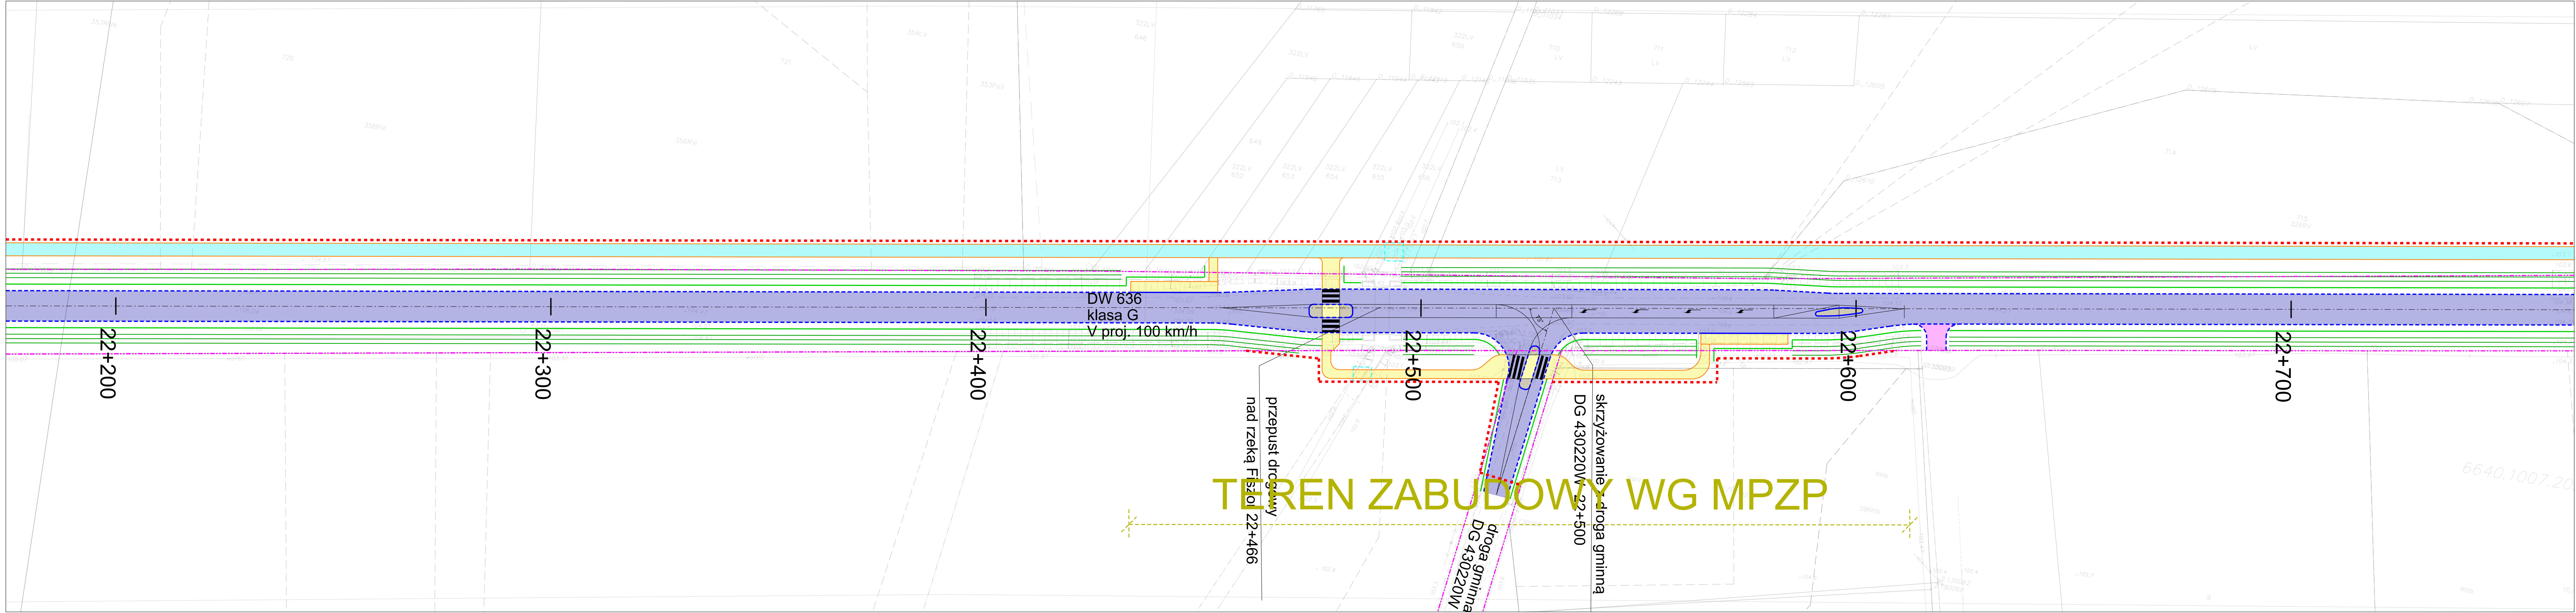


Inwestor: Zarząd Województwa Mazowieckiego ul. Jagiellońska 26, 03-719 Warszawa w imieniu i na rzecz, którego działa Mazowiecki Zarząd Dróg Wojewódzkich w Warszawie ul. Mazowiecka 14 00-048 Warszawa		Zlecający dokumentację: Gmina Jadów ul. Jana Pawła II 17 05-280 Jadów	
Jednostka projektowa:  JPPC Polska sp. z o.o. ul. B. Czecha 36 04-555 Warszawa tel: +48 22 490 42 31 biuro@jppc.pl www.jppc.pl			
Branża: drogi	Zadania/Obiekt: Rozbudowa drogi wojewódzkiej nr 636 na odcinku od km ok. 19+300 (w m. Nowinki) do km 28+380 (w m. Jadów), na terenie gminy Jadów, w zakresie budowy ścieżki pieszo-rowerowej oraz budowy i przebudowy niezbędnej infrastruktury technicznej		
Data rewizji: 15.03.2023	Temat opracowania:		
KP	KONCEPCJA PROJEKTOWA		
Nr arch: 2023_007	Tytuł rysunku: PLAN SYTUACYJNY wariant II		
Numer umowy: -			
Kod CPV: 71320000-7			
Stanowisko:	Imię i nazwisko	Uprawnienia	Podpis
Projektant	mgr inż. Paweł Ciechanowicz	MAZ/0350/POOD/08	
Data opracowania: 27.02.2023	Skala: 1:500	Nr rys.: 2.18	

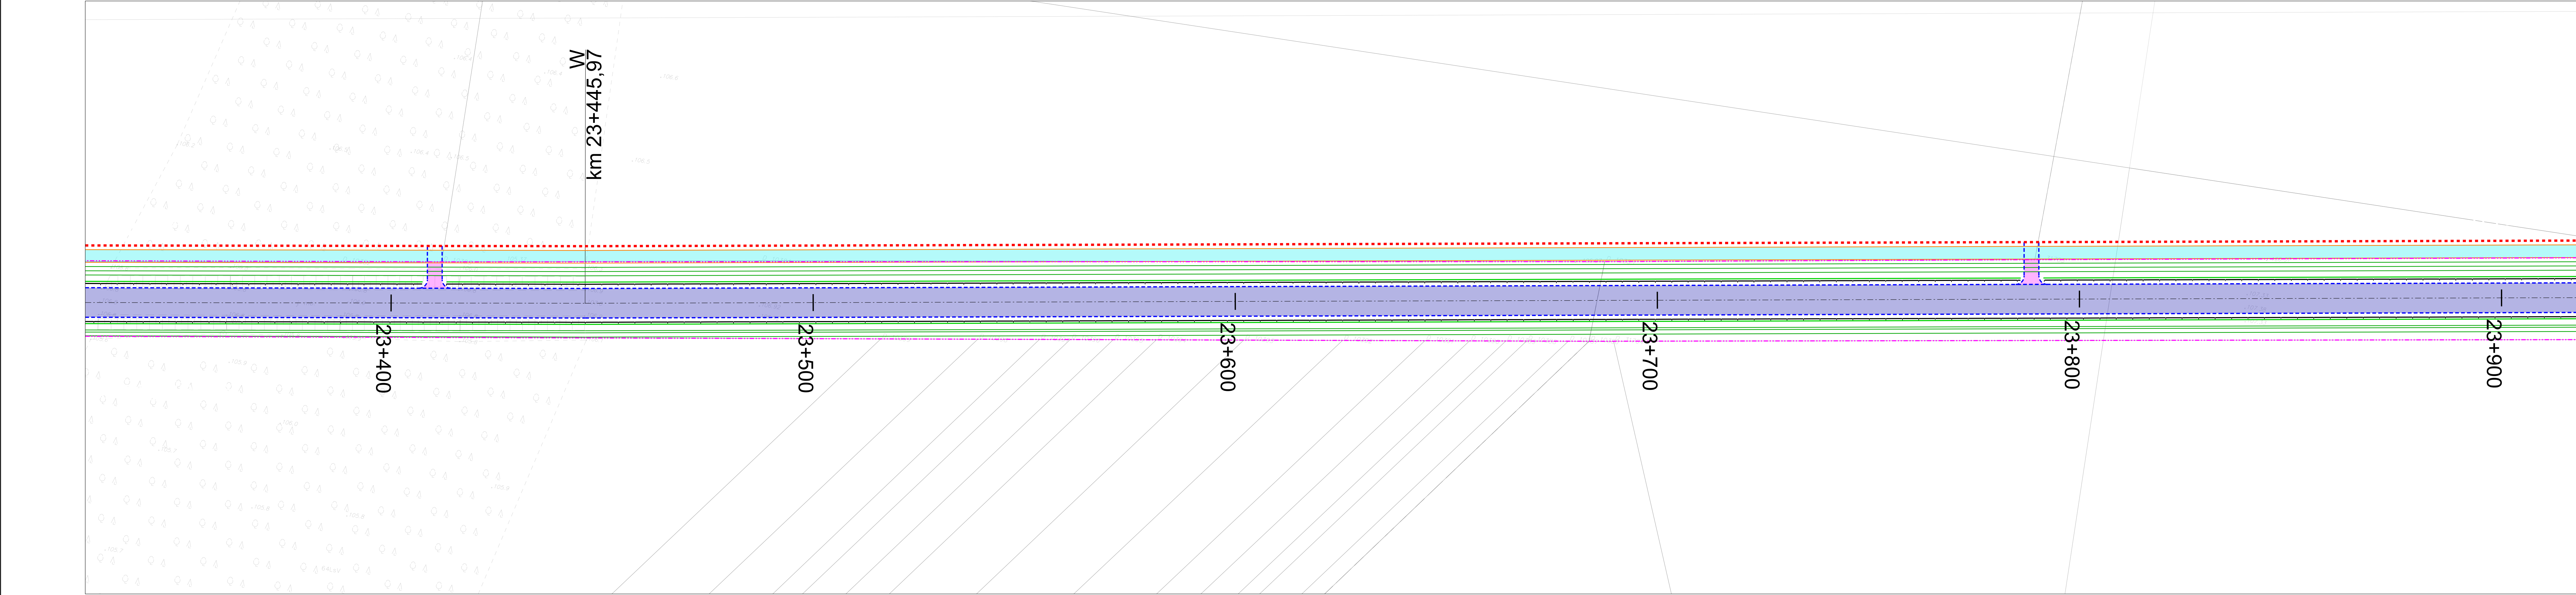

Inwestor: Zarząd Województwa Mazowieckiego ul. Jagiellońska 26, 03-719 Warszawa w imieniu i na rzecz, którego działa Mazowiecki Zarząd Dróg Wojewódzkich w Warszawie ul. Mazowiecka 14 00-048 Warszawa		Zlecający dokumentację: Gmina Jadów ul. Jana Pawła II 17 05-280 Jadów	
Jednostka projektowa:			
		JPPC Polska sp. z o.o. ul. B. Czecha 36 04-555 Warszawa tel: +48 22 490 42 31 biuro@jppc.pl www.jppc.pl	
Branża: drogi	Zadania/Obiekt: Rozbudowa drogi wojewódzkiej nr 636 na odcinku od km ok. 19+300 (w m. Nowinki) do km 28+380 (w m. Jadów), na terenie gminy Jadów, w zakresie budowy ścieżki pieszo-rowerowej oraz budowy i przebudowy niezbędnej infrastruktury technicznej		
Nr tomu: -			
Data rewizji: 15.03.2023			
Stadium: KP	Temat opracowania: KONCEPCJA PROJEKTOWA		
Nr arch: 2023_007			
Numer umowy: -	Tytuł rysunku: PLAN SYTUACYJNY wariant II		
Kod CPV: 71320000-7			
Stanowisko	Imię i nazwisko	Uprawnienia	Podpis
Projektant	mgr inż. Paweł Ciechanowicz	MAZ/0350/POOD/08	
Data opracowania: 27.02.2023	Skala: 1:500	Nr rys.: 2.20	

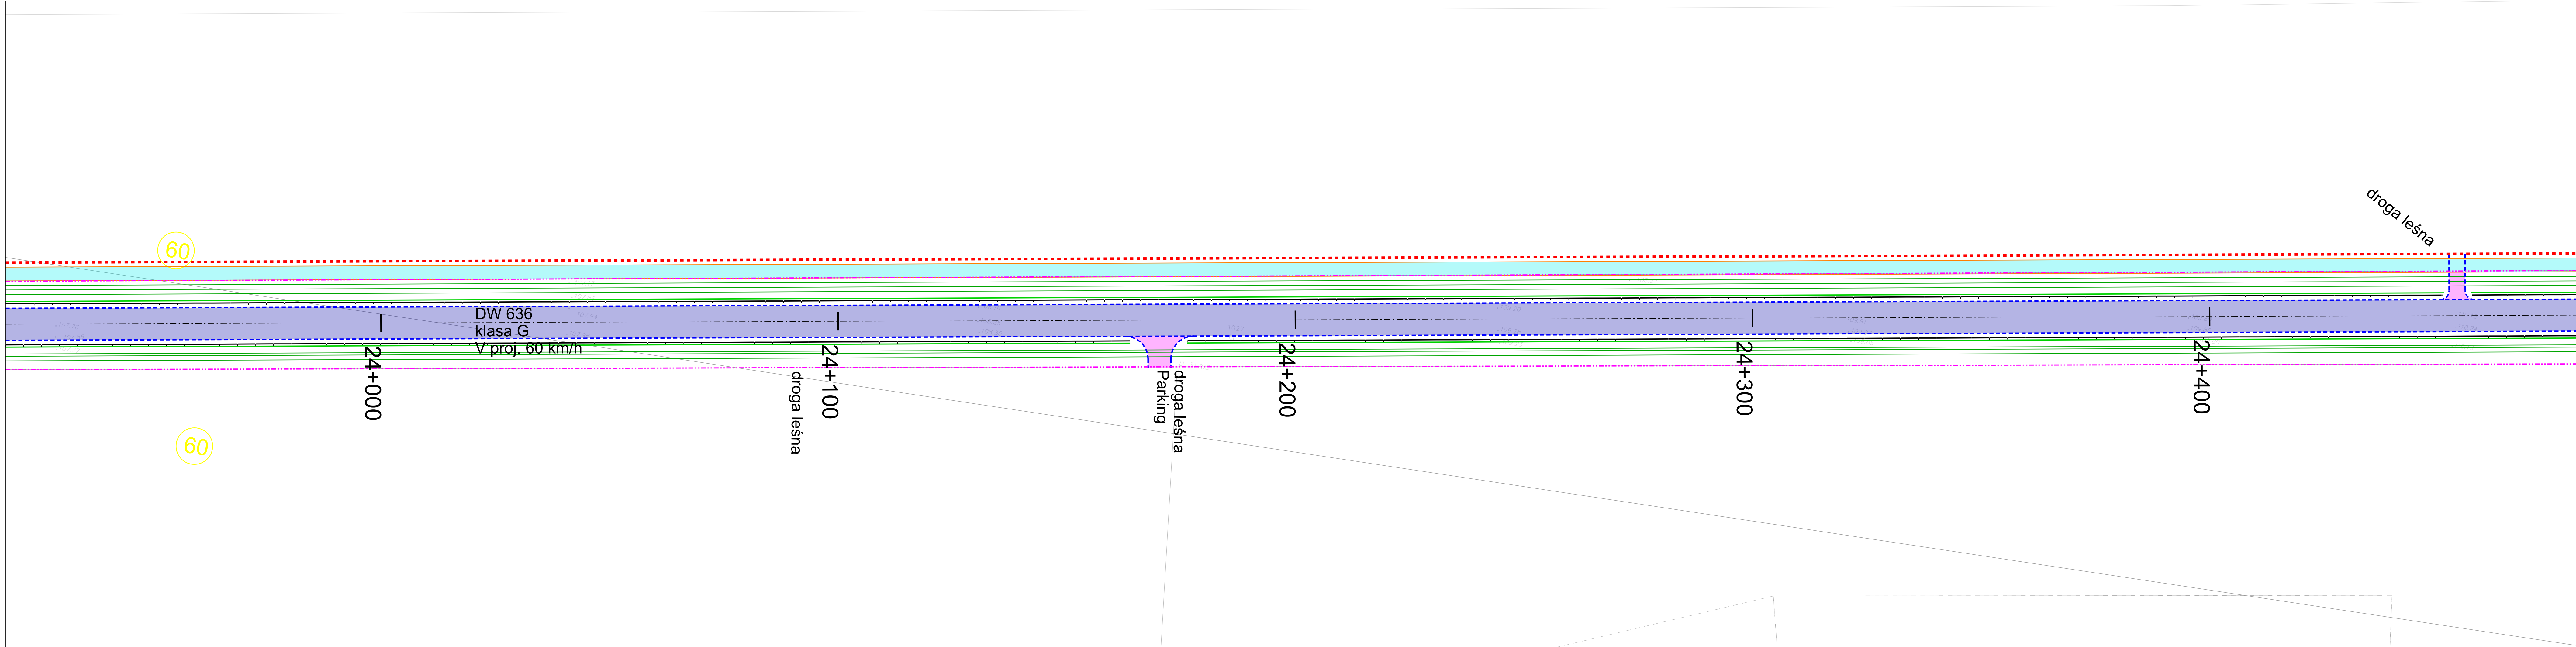

Inwestor:		Zlecający dokumentację:	
Zarząd Województwa Mazowieckiego ul. Jagiellońska 26, 03-719 Warszawa w imieniu i na rzecz, którego działa Mazowiecki Zarząd Dróg Wojewódzkich w Warszawie ul. Mazowiecka 14 00-048 Warszawa		Gmina Jadów ul. Jana Pawła II 17 05-280 Jadów	
Jednostka projektowa:		JPPC Polska sp. z o.o. ul. B. Czecha 36 04-555 Warszawa tel: +48 22 490 42 31 biuro@jppc.pl www.jppc.pl	
Branża:	drogi	Zadania/Objekt: Rozbudowa drogi wojewódzkiej nr 636 na odcinku od km ok. 19+300 (w m. Nowinki) do km 26+380 (w m. Jadów), na terenie gminy Jadów, w zakresie budowy ścieżki pieszo-rowerowej oraz budowy i przebudowy niezbędnej infrastruktury technicznej	
Nr tomu:	-		
Data rewizji:	15.03.2023		
Stadium:	KP		
Nr arch:	2023_007	Temat opracowania: KONCEPCJA PROJEKTOWA	
Numer umowy:	-		
Kod CPV:	71320000-7		
Stanowisko		Imię i nazwisko	Uprawnienia
Projektant	mgr inż. Paweł Ciechanowicz	MAZ/0350/POOD/08	
Data opracowania:		Skala:	Nr rys.:
27.02.2023		1:500	2.21

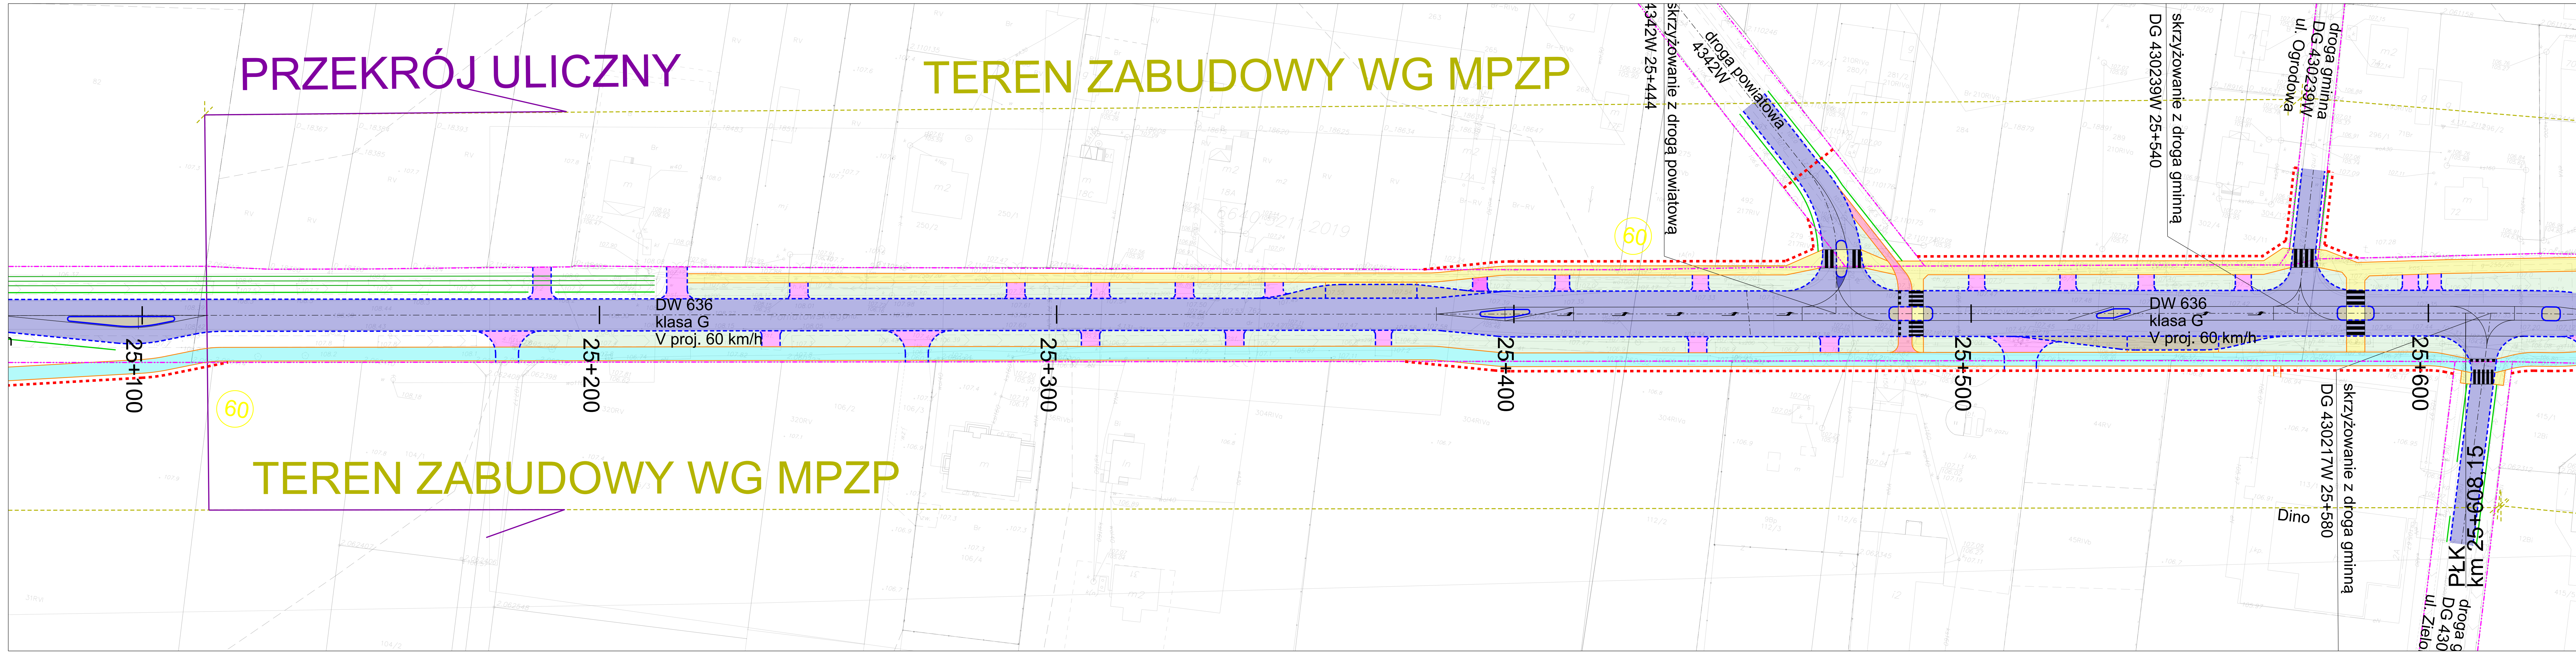

Inwestor: Zarząd Województwa Mazowieckiego ul. Jagiellońska 26, 03-719 Warszawa w imieniu i na rzecz, którego działa Mazowiecki Zarząd Dróg Wojewódzkich w Warszawie ul. Mazowiecka 14 00-048 Warszawa		Zlecający dokumentację: Gmina Jadów ul. Jana Pawła II 17 05-280 Jadów	
Jednostka projektowa: 		JPPC Polska sp. z o.o. ul. B. Czecha 36 04-555 Warszawa tel: +48 22 490 42 31 biuro@jppc.pl www.jppc.pl	
Branża: drogi	Zadania/Objekt: Rozbudowa drogi wojewódzkiej nr 636 na odcinku od km ok. 19+300 (w m. Nowinki) do km 26+380 (w m. Jadów), na terenie gminy Jadów, w zakresie budowy ścieżki pieszo-rowerowej oraz budowy i przebudowy niezbędnej infrastruktury technicznej		
Nr tomu: - Data rewizji: 15.03.2023	Temat opracowania: KP Nr arch: 2023_007 Numer umowy: - Kod CPV: 71320000-7		
Tytuł rysunku: PLAN SYTUACYJNY wariant II			
Stanowisko	Imię i nazwisko	Uprawnienia	Podpis
Projektant	mgr inż. Paweł Ciechanowicz	MAZ/0350/POOD/08	
Data opracowania: 27.02.2023	Skala: 1:500	Nr rys.: 2.23	

