



TEREN ZABUDOWY WG MPZP

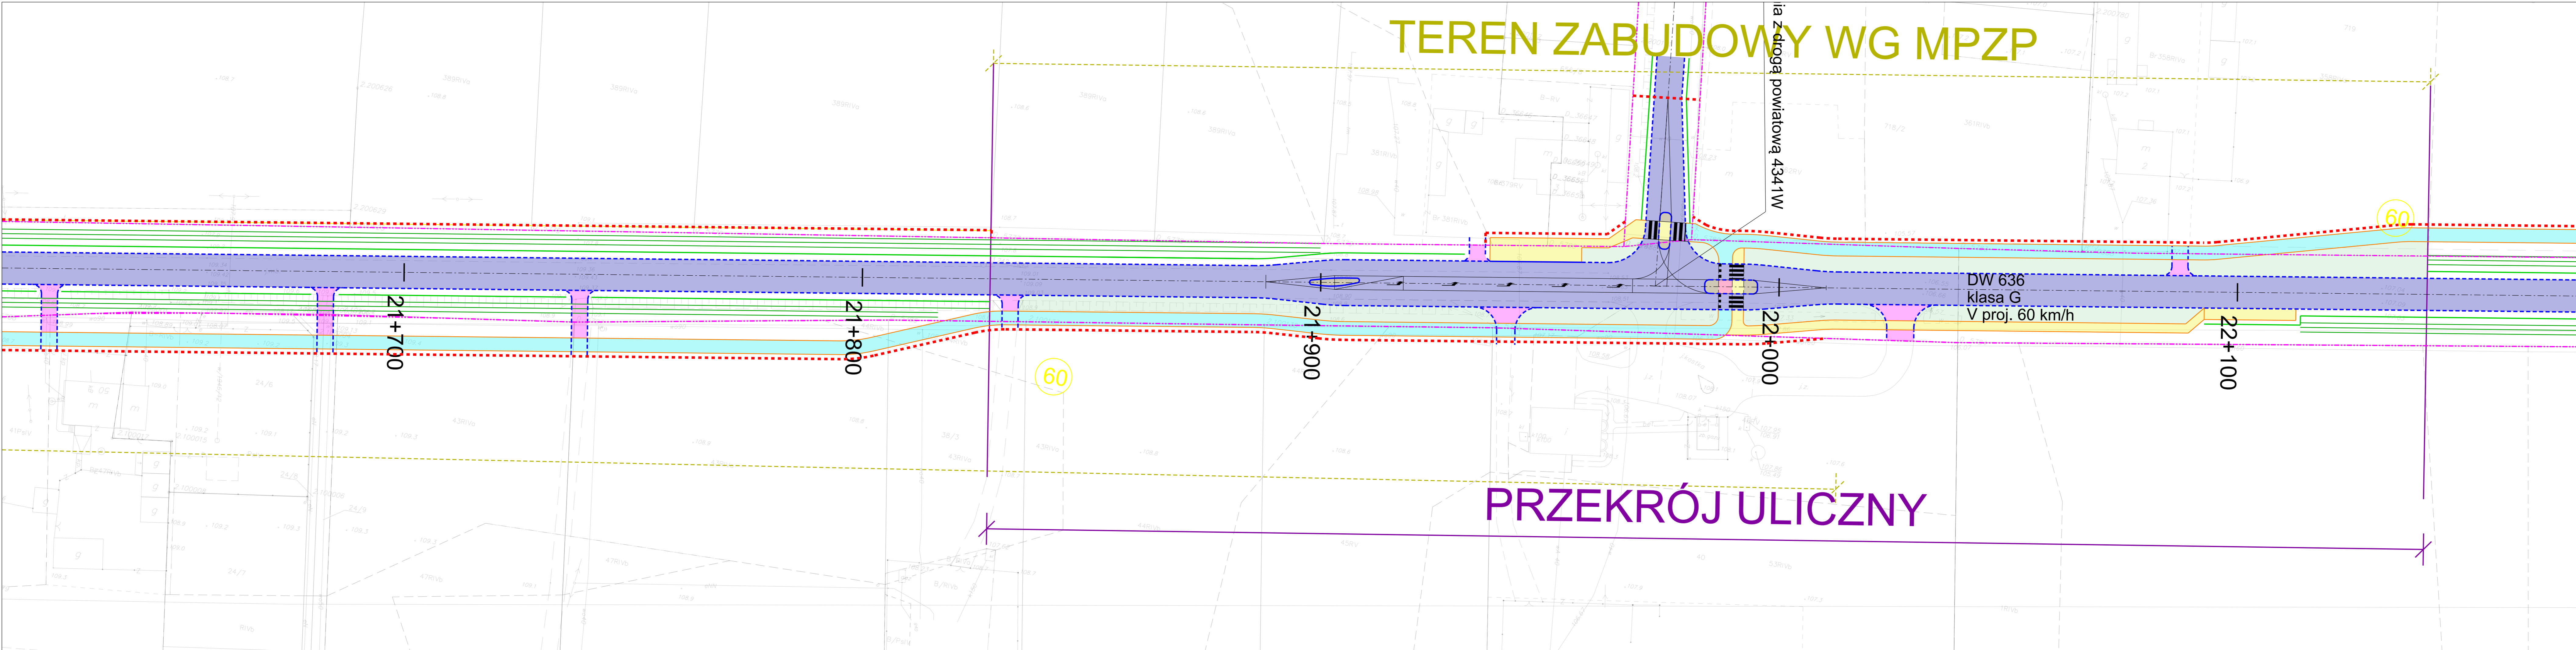

Inwestor:		Zlecający dokumentację:	
Zarząd Województwa Mazowieckiego ul. Jagiellońska 26, 03-719 Warszawa w imieniu i na rzecz, którego działa Mazowiecki Zarząd Dróg Wojewódzkich w Warszawie ul. Mazowiecka 14 05-048 Warszawa		Gmina Jadów ul. Jana Pawła II 17 05-280 Jadów	
Jednostka projektowa:			
		JPPC Polska sp. z o.o. ul. B. Czecha 36 04-555 Warszawa tel: +48 22 490 42 31 biuro@jppc.pl www.jppc.pl	
Branża:	drogi	Zadania/Objekt:	Rozbudowa drogi wojewódzkiej nr 636 na odcinku od km ok. 19+300 (w m. Nowinki) do km 26+380 (w m. Jadów), na terenie gminy Jadów, w zakresie budowy ścieżki pieszo-rowerowej oraz budowy i przebudowy niezbędnej infrastruktury technicznej
Nr tomu:	-	Data rewizji:	15.03.2023
Stadium:	KP	Temat opracowania:	KONCEPCJA PROJEKTOWA
Nr arch:	2023_007	Tytuł rysunku:	PLAN SYTUACYJNY wariant II
Numer umowy:	-	Kod CPV:	71320000-7
Stanowisko:	Imię i nazwisko	Uprawnienia	Podpis
Projektant:	mgr inż. Paweł Ciechanowicz	MAZ/0350/POOD/08	
Data opracowania:	Skala:	Nr rys.:	
27.02.2023	1:500	2.17	