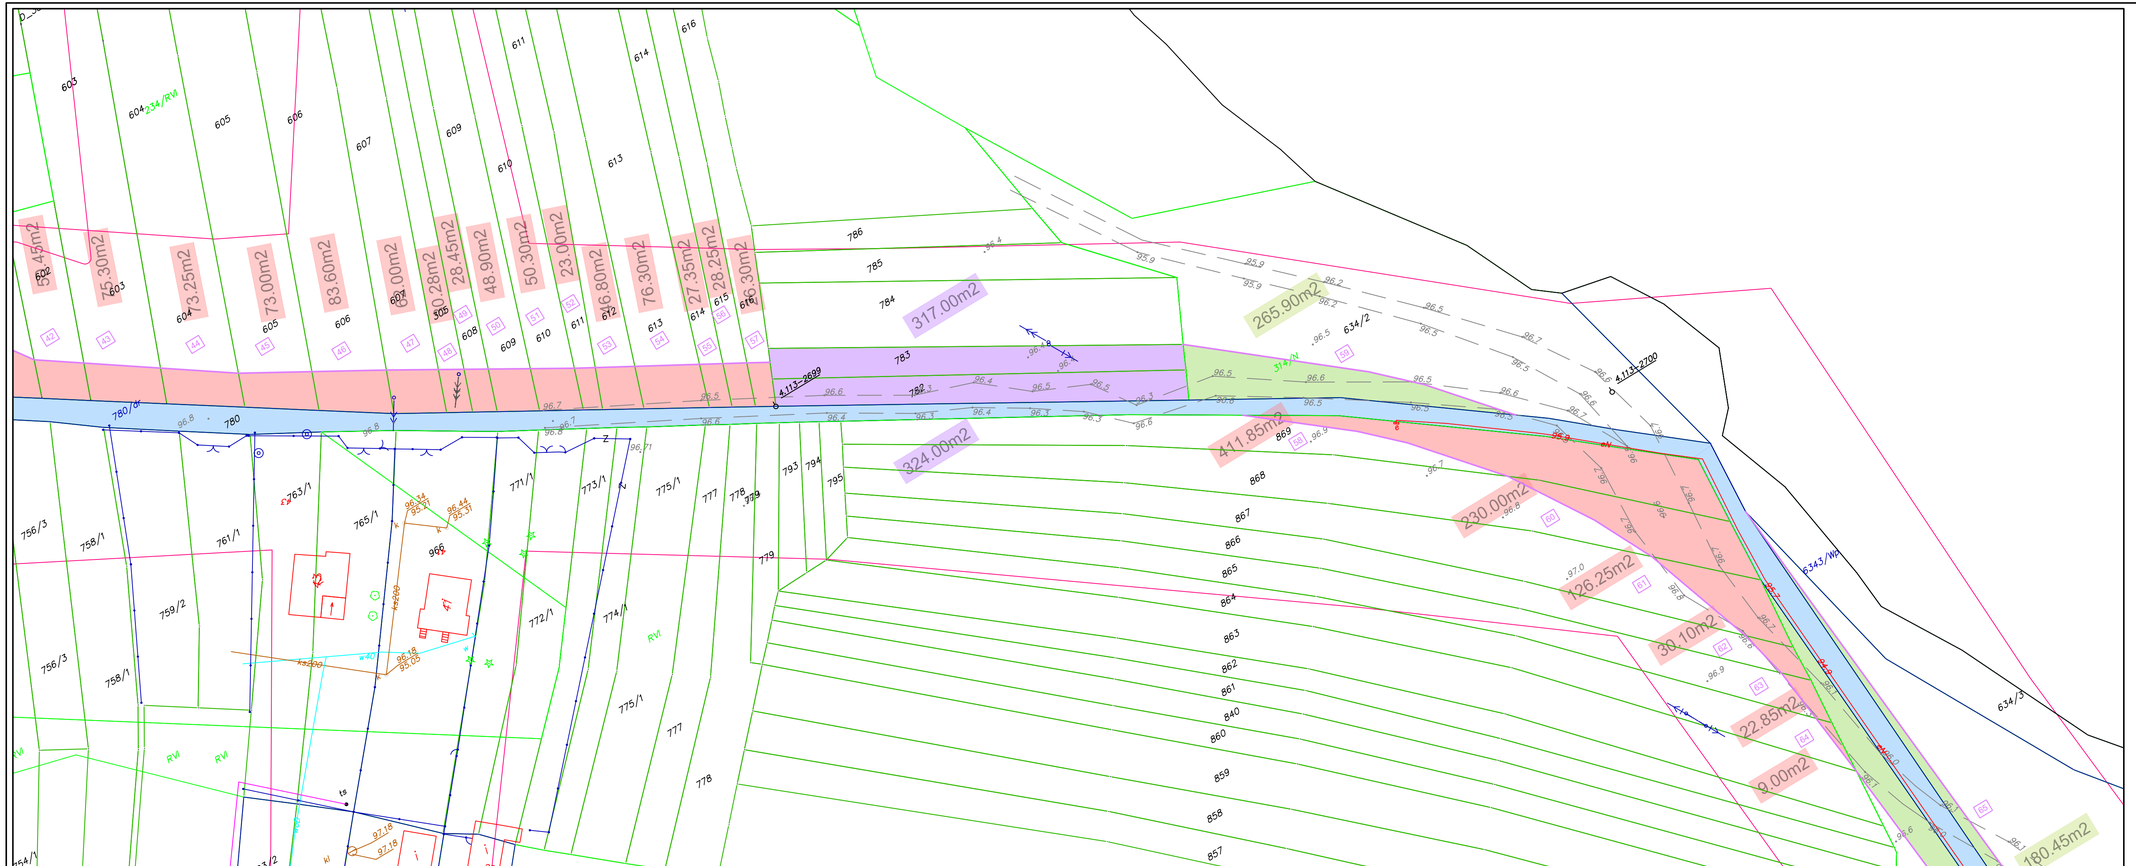

LEGENDA

- Działka drogowa gminna (Gmina Jadów) wchodząca pod inwestycję
- Powierzchnia działki do podziału pod proj. pas drogowy
- Powierzchnia działki Zarządu Powiatu do przejęcia w całości pod proj. pas drogowy
- Powierzchnia części działki Zarządu Powiatu do podziału pod proj. pas drogowy
- Powierzchnia działki do przejęcia w całości
- Powierzchnia działki gminnej - do podziału
- Projektowany podział działki ZRiD
- 64 Liczba kolejnych działek do podziału ZRiD

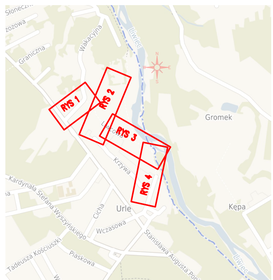

www.intecplan.pl

Temat:	Budowa drogi gminnej ulicy Wakacyjnej i ulicy Liwcowej w miejscowości Urle		
Inwestor:	BURMISTRZ MIASTA i GMINY JADÓW ul, Jana Pawła II 17 05-280 Jadów		
Branża:	drogowa		
Projektant: specjalność nr uprawnień	mgr inż. Marek Krawczyk w specj. inżynieryjno- drogowej MAZ/0202/PBD/10	Podpis	
Opracowała	mgr inż. Ewa Barańska		
Lokalizacja:	m. Urle ul. Wakacyjna oraz ul. Liwcowa	nr rys Rys 3	
Nazwa rysunku:	Powierzchnia działek do wykupu - na mapie zasadniczej		
data:	format rys.	skala rys.	nr strony
V 2023r.	297x950	1:500	.....