


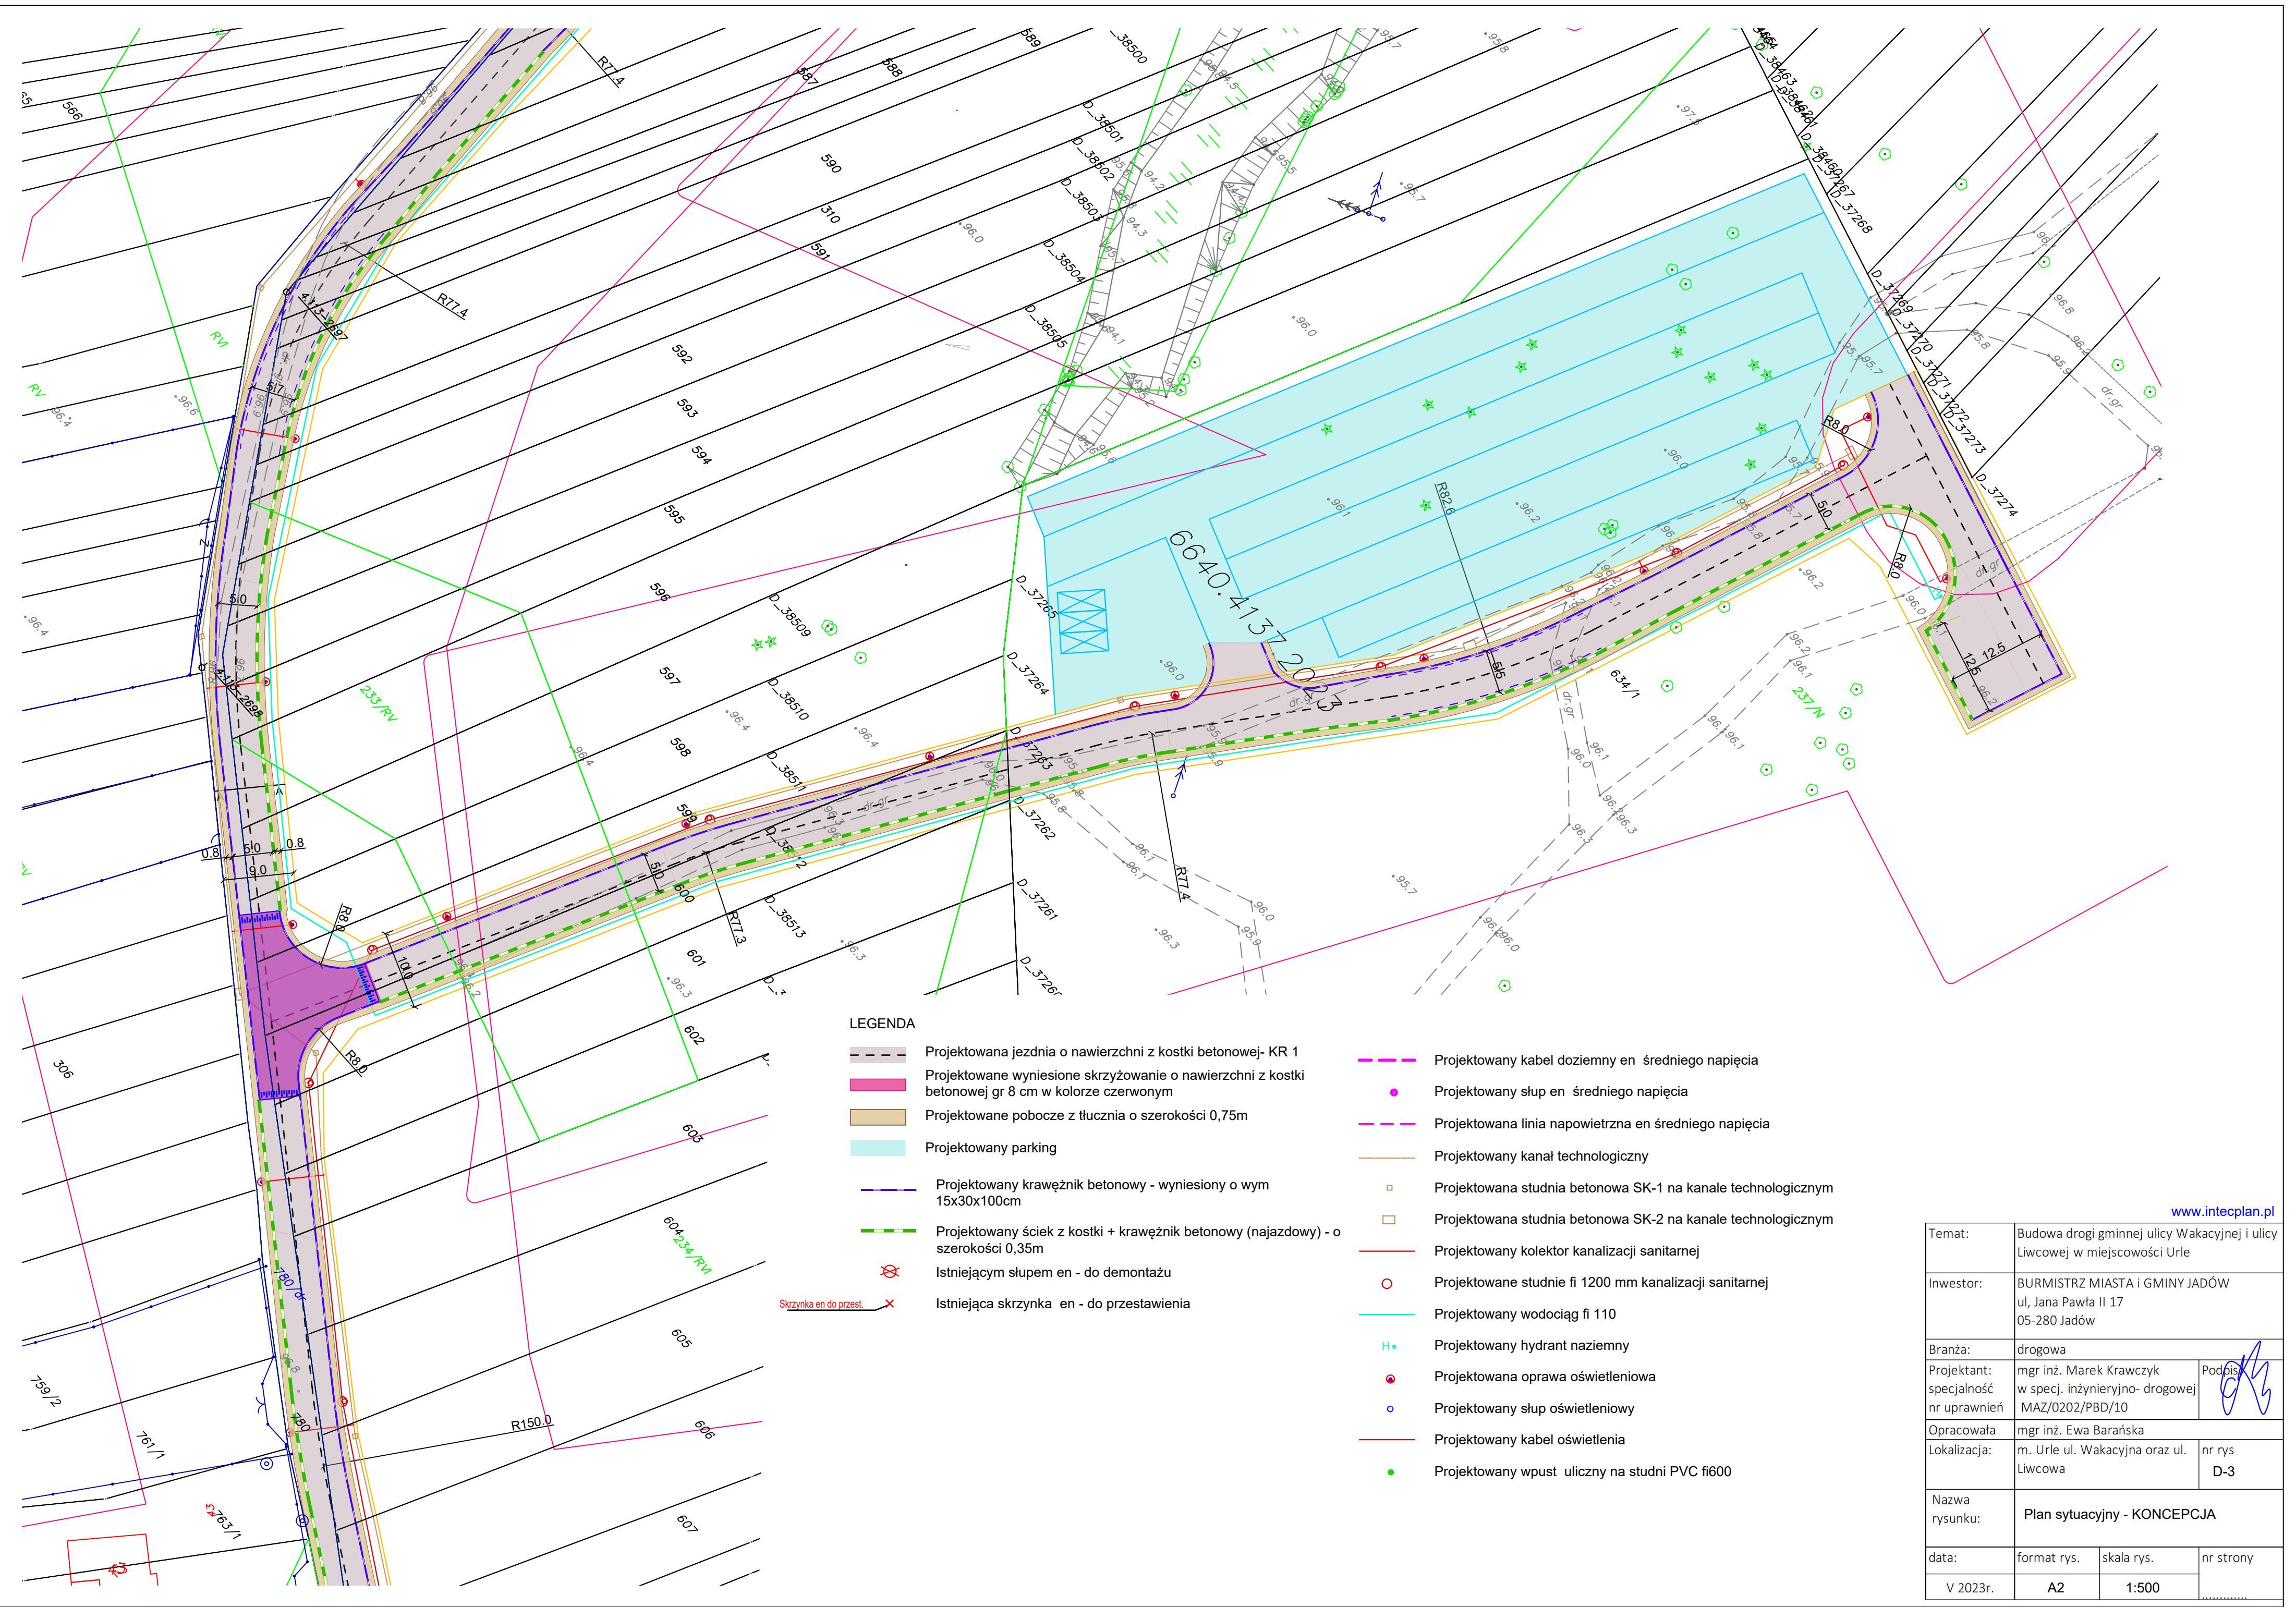

www.intecplan.pl				
Temat:	Budowa drogi gminnej ulicy Wakacyjnej i ulicy Liwcowej w miejscowości Urle			
Inwestor:	BURMISTRZ MIASTA i GMINY JADÓW ul. Jana Pawła II 17 05-280 Jadów			
Branża:	drogowa			
Projektant:	mgr inż. Marek Krawczyk	Podpis 		
specjalność	w specj. inżynieryjno- drogowej			
nr uprawnień	MAZ/0202/PBD/10			
Opracowała	mgr inż. Ewa Barańska			
Lokalizacja:	m. Urle ul. Wakacyjna oraz ul. Liwkowa		nr rys D-3	
Nazwa rysunku:	Plan sytuacyjny - KONCEPCJA			
data:	format rys.	skala rys.	nr strony	
V 2023r.	A2	1:500		