


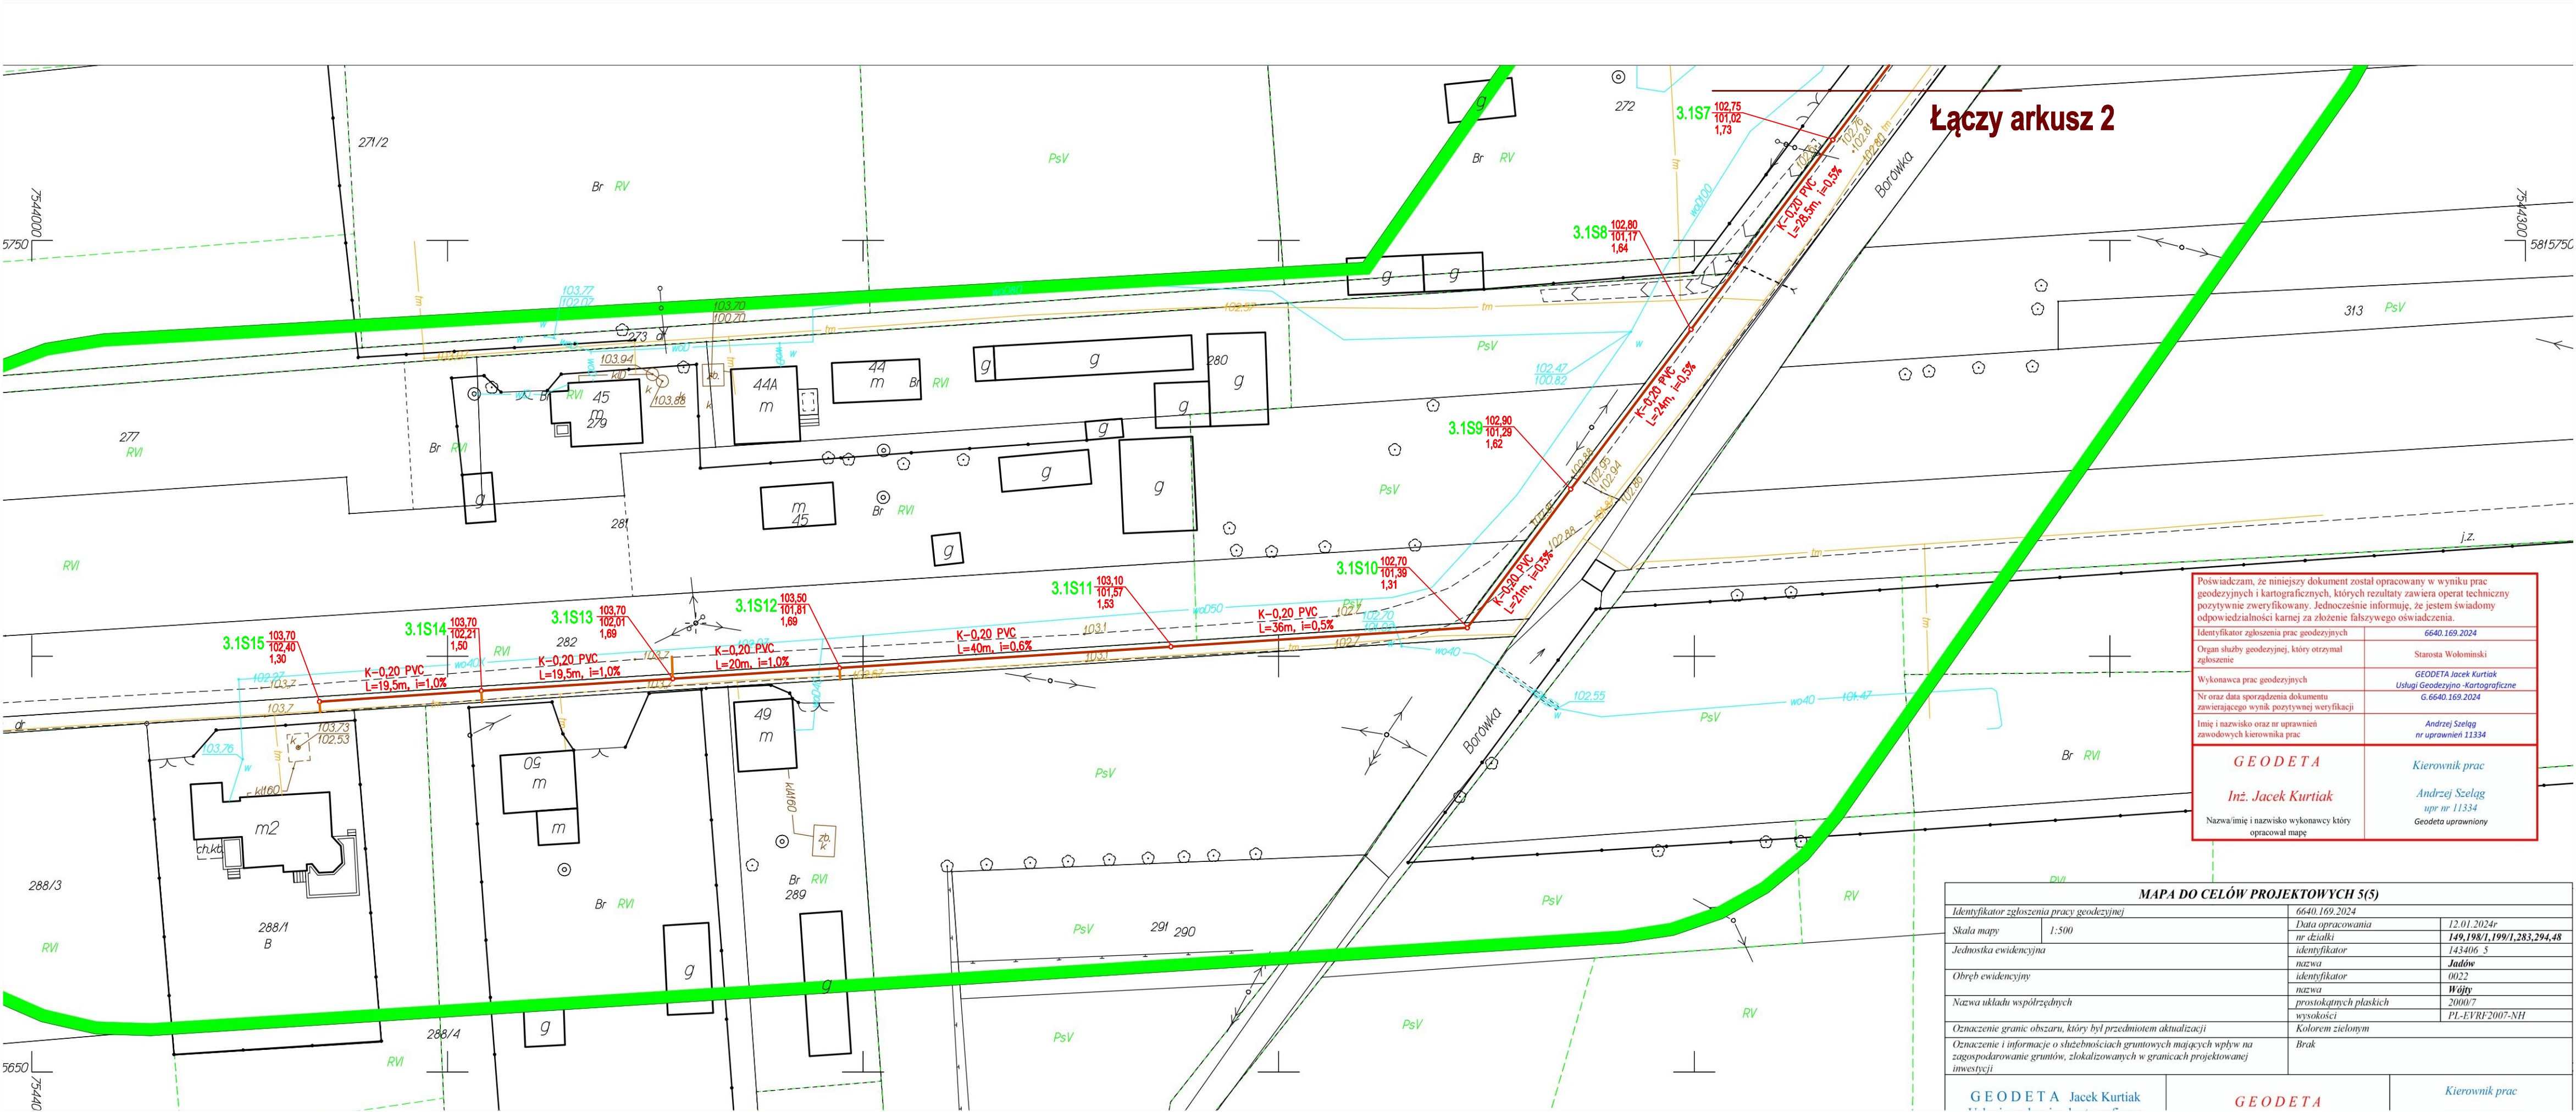

Poświadczam, że niniejszy dokument został opracowany w wyniku prac geodezyjnych i kartograficznych, których rezultaty zawiera operat techniczny pozytywnie zweryfikowany. Jednocześnie informuję, że jestem świadomy odpowiedzialności karnej za złożenie fałszywego oświadczenia.	
Identyfikator zgłoszenia prac geodezyjnych	6640.169.2024
Organ służby geodezyjnej, który otrzymał zgłoszenie	Starosta Wołomiński
Wykonawca prac geodezyjnych	GEODETA Jacek Kurtiak
Nr oraz data sporządzenia dokumentu zawierającego wynik pozytywnej weryfikacji	Usługi Geodezyjno-Kartograficzne G.6640.169.2024
Imię i nazwisko oraz nr uprawnień zawodowych kierownika prac	Andrzej Szeląg nr uprawnień 11334
GEODETA	Kierownik prac
Inż. Jacek Kurtiak	Andrzej Szeląg upr nr 11334
Nazwa/imię i nazwisko wykonawcy który opracował mapę	Geodeta uprawniony

MAPA DO CELÓW PROJEKTOWYCH 5(5)		
Identyfikator zgłoszenia pracy geodezyjnej	6640.169.2024	
Skala mapy	1:500	
Identyfikator	nr działki	12.01.2024r
Jednostka ewidencyjna	nazwa	149,198/1,199/1,283,294,48
Obwód ewidencyjny	identyfikator	143406 5
Nazwa układu współrzędnych	nazwa	Jadów
Oznaczenie granic obszaru, który był przedmiotem aktualizacji	nazwa	0022
Oznaczenie i informacje o służebnościach gruntowych mających wpływ na zagospodarowanie gruntów, zlokalizowanych w granicach projektowanej inwestycji	prostokątnych płaskich wysokości	Wójty
	wysokości	2000/7
	Kolorem zielonym	PL-EVRF2007-NH
	Brak	
GEODETA Jacek Kurtiak	GEODETA	Kierownik prac