



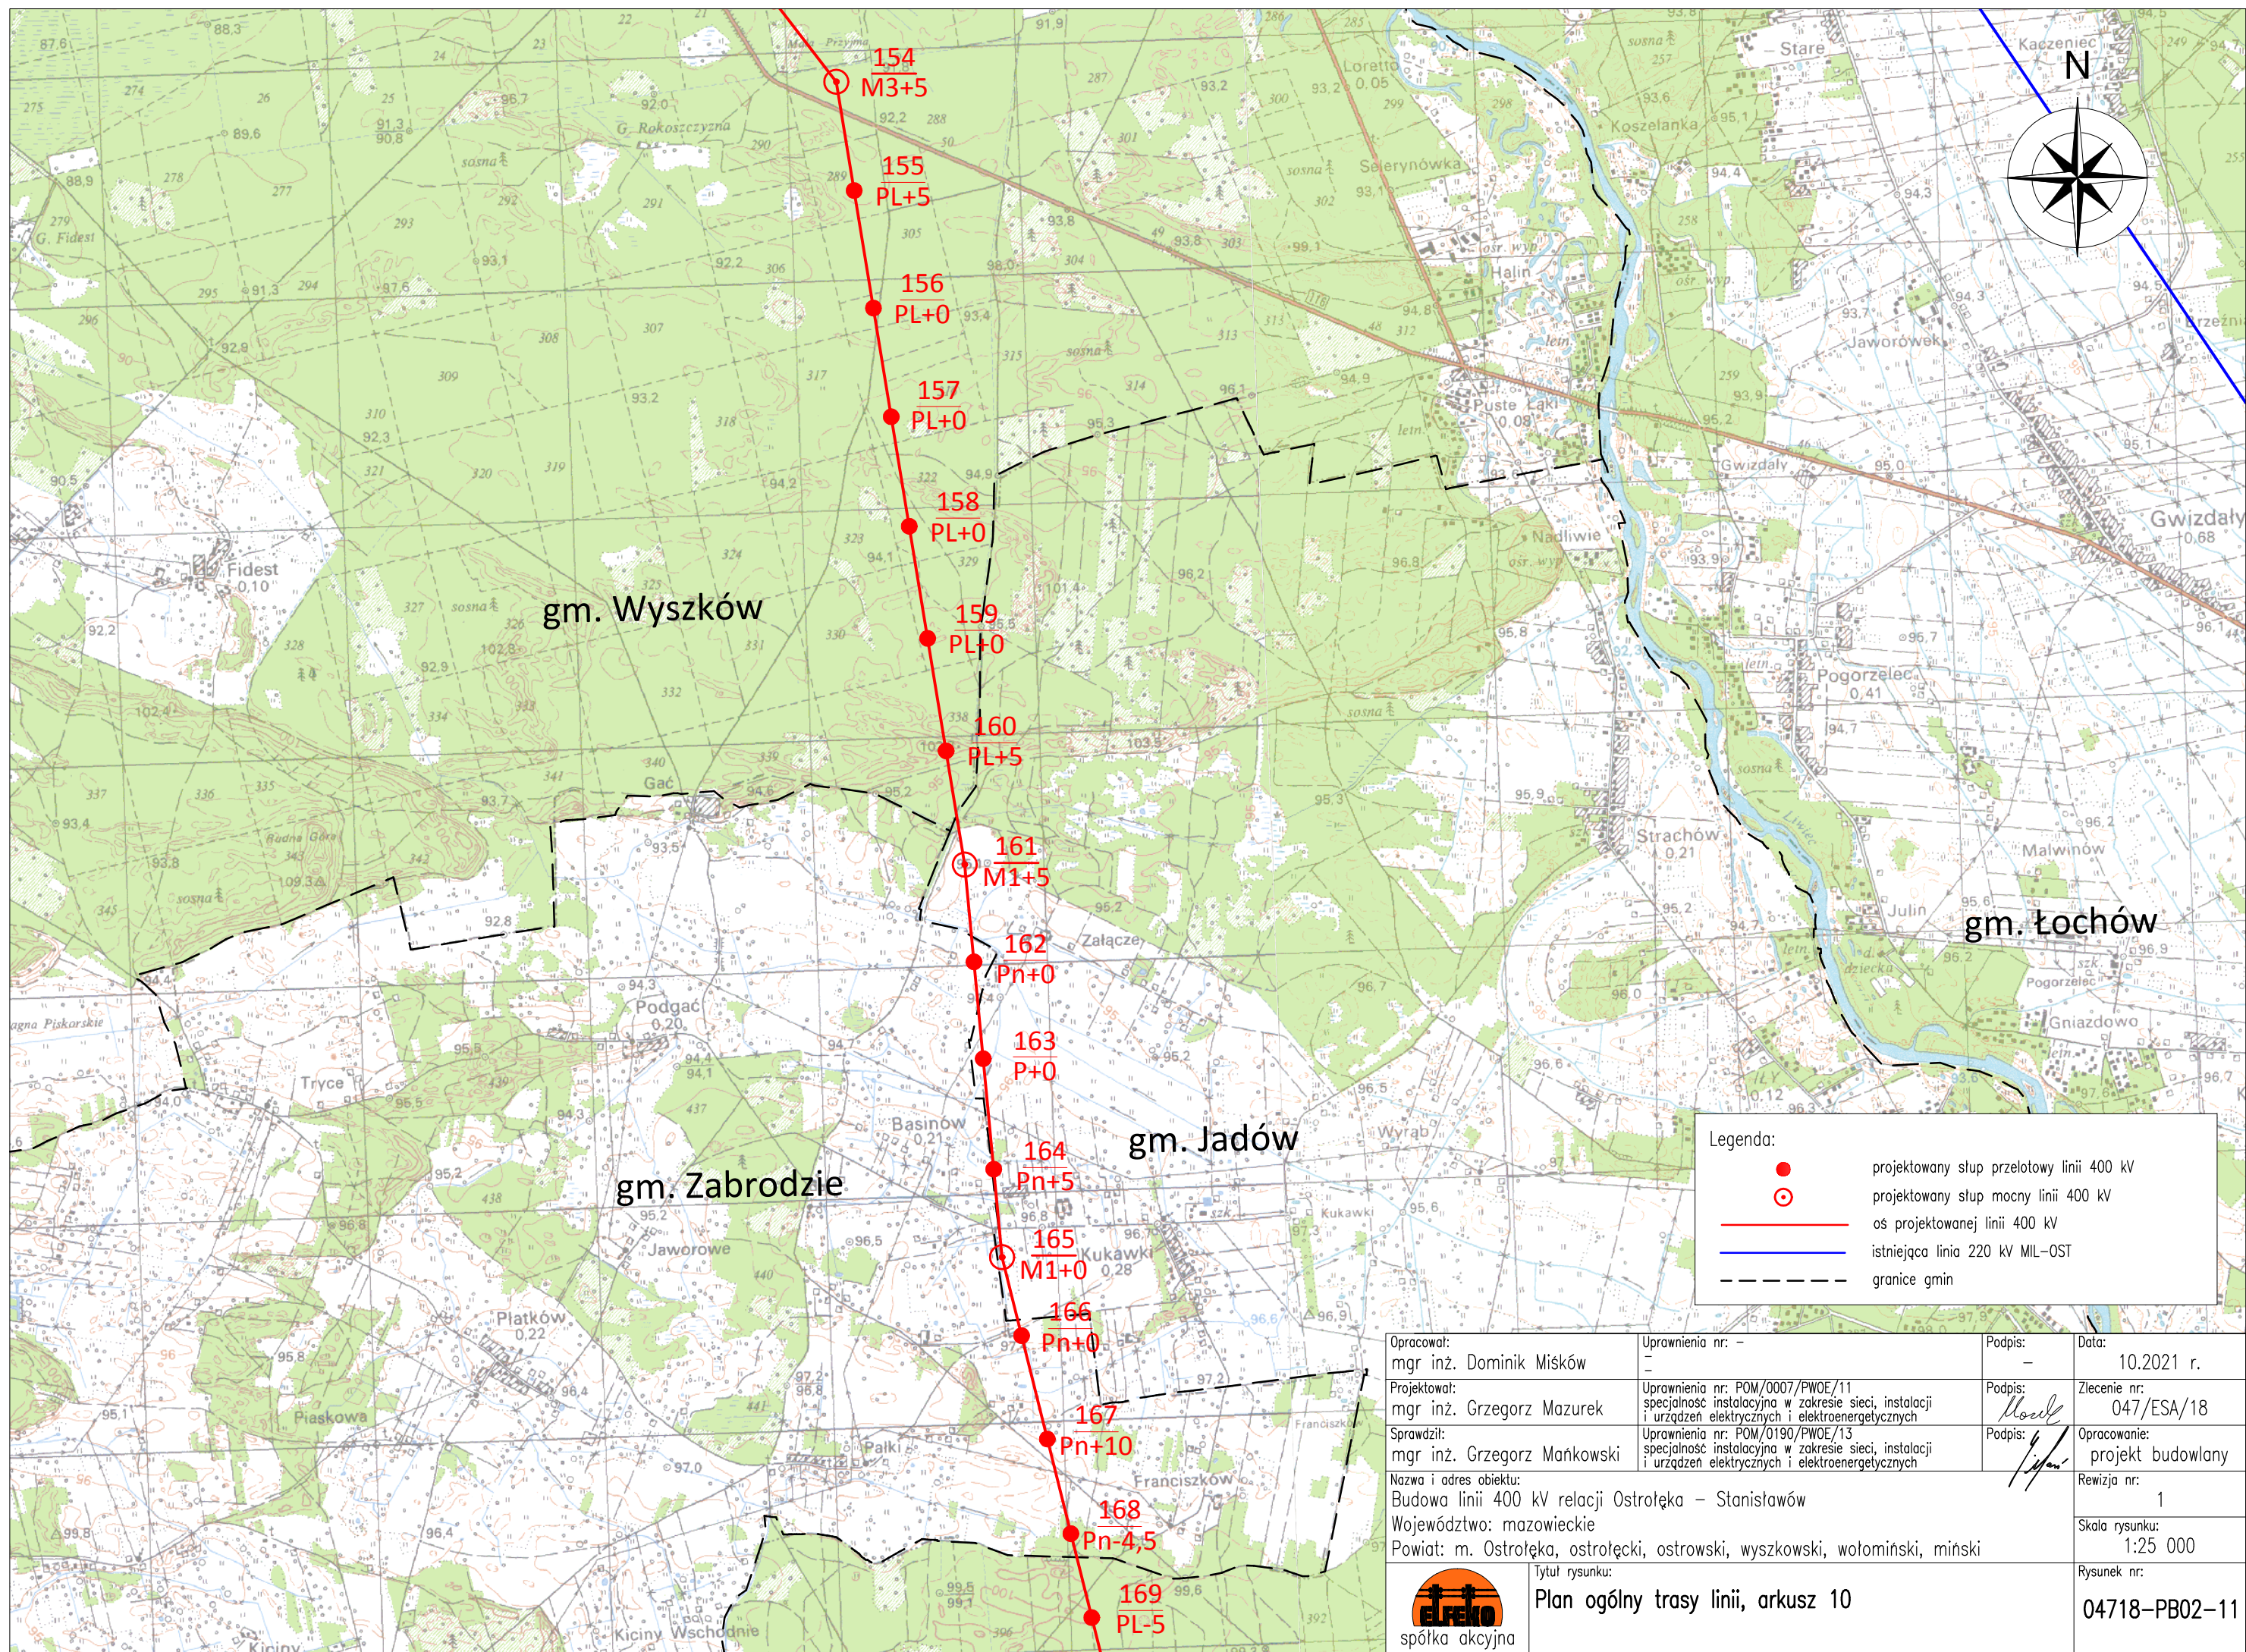


Opracował: mgr inż. Dominik Miśków	Uprawnienia nr: –	Podpis: –	Data: 10.2021 r.
Projektował: mgr inż. Grzegorz Mazurek	Uprawnienia nr: POM/0007/PWOE/11 specjalność instalacyjna w zakresie sieci, instalacji i urządzeń elektrycznych i elektroenergetycznych	Podpis:	Zlecenie nr: 047/ESA/18
Sprawdził: mgr inż. Grzegorz Mańkowski	Uprawnienia nr: POM/0190/PWOE/13 specjalność instalacyjna w zakresie sieci, instalacji i urządzeń elektrycznych i elektroenergetycznych	Podpis:	Opracowanie: projekt budowlany
Nazwa i adres obiektu: Budowa linii 400 kV relacji Ostrołęka – Stanisławów Województwo: mazowieckie Powiat: m. Ostrołęka, ostrołęcki, ostrowski, wyszkowski, wołomiński, miński			Rewizja nr: 1
Tytuł rysunku: Plan ogólny trasy linii, arkusz 10			Skala rysunku: 1:25 000
 spółka akcyjna			Rysunek nr: 04718-PB02-11

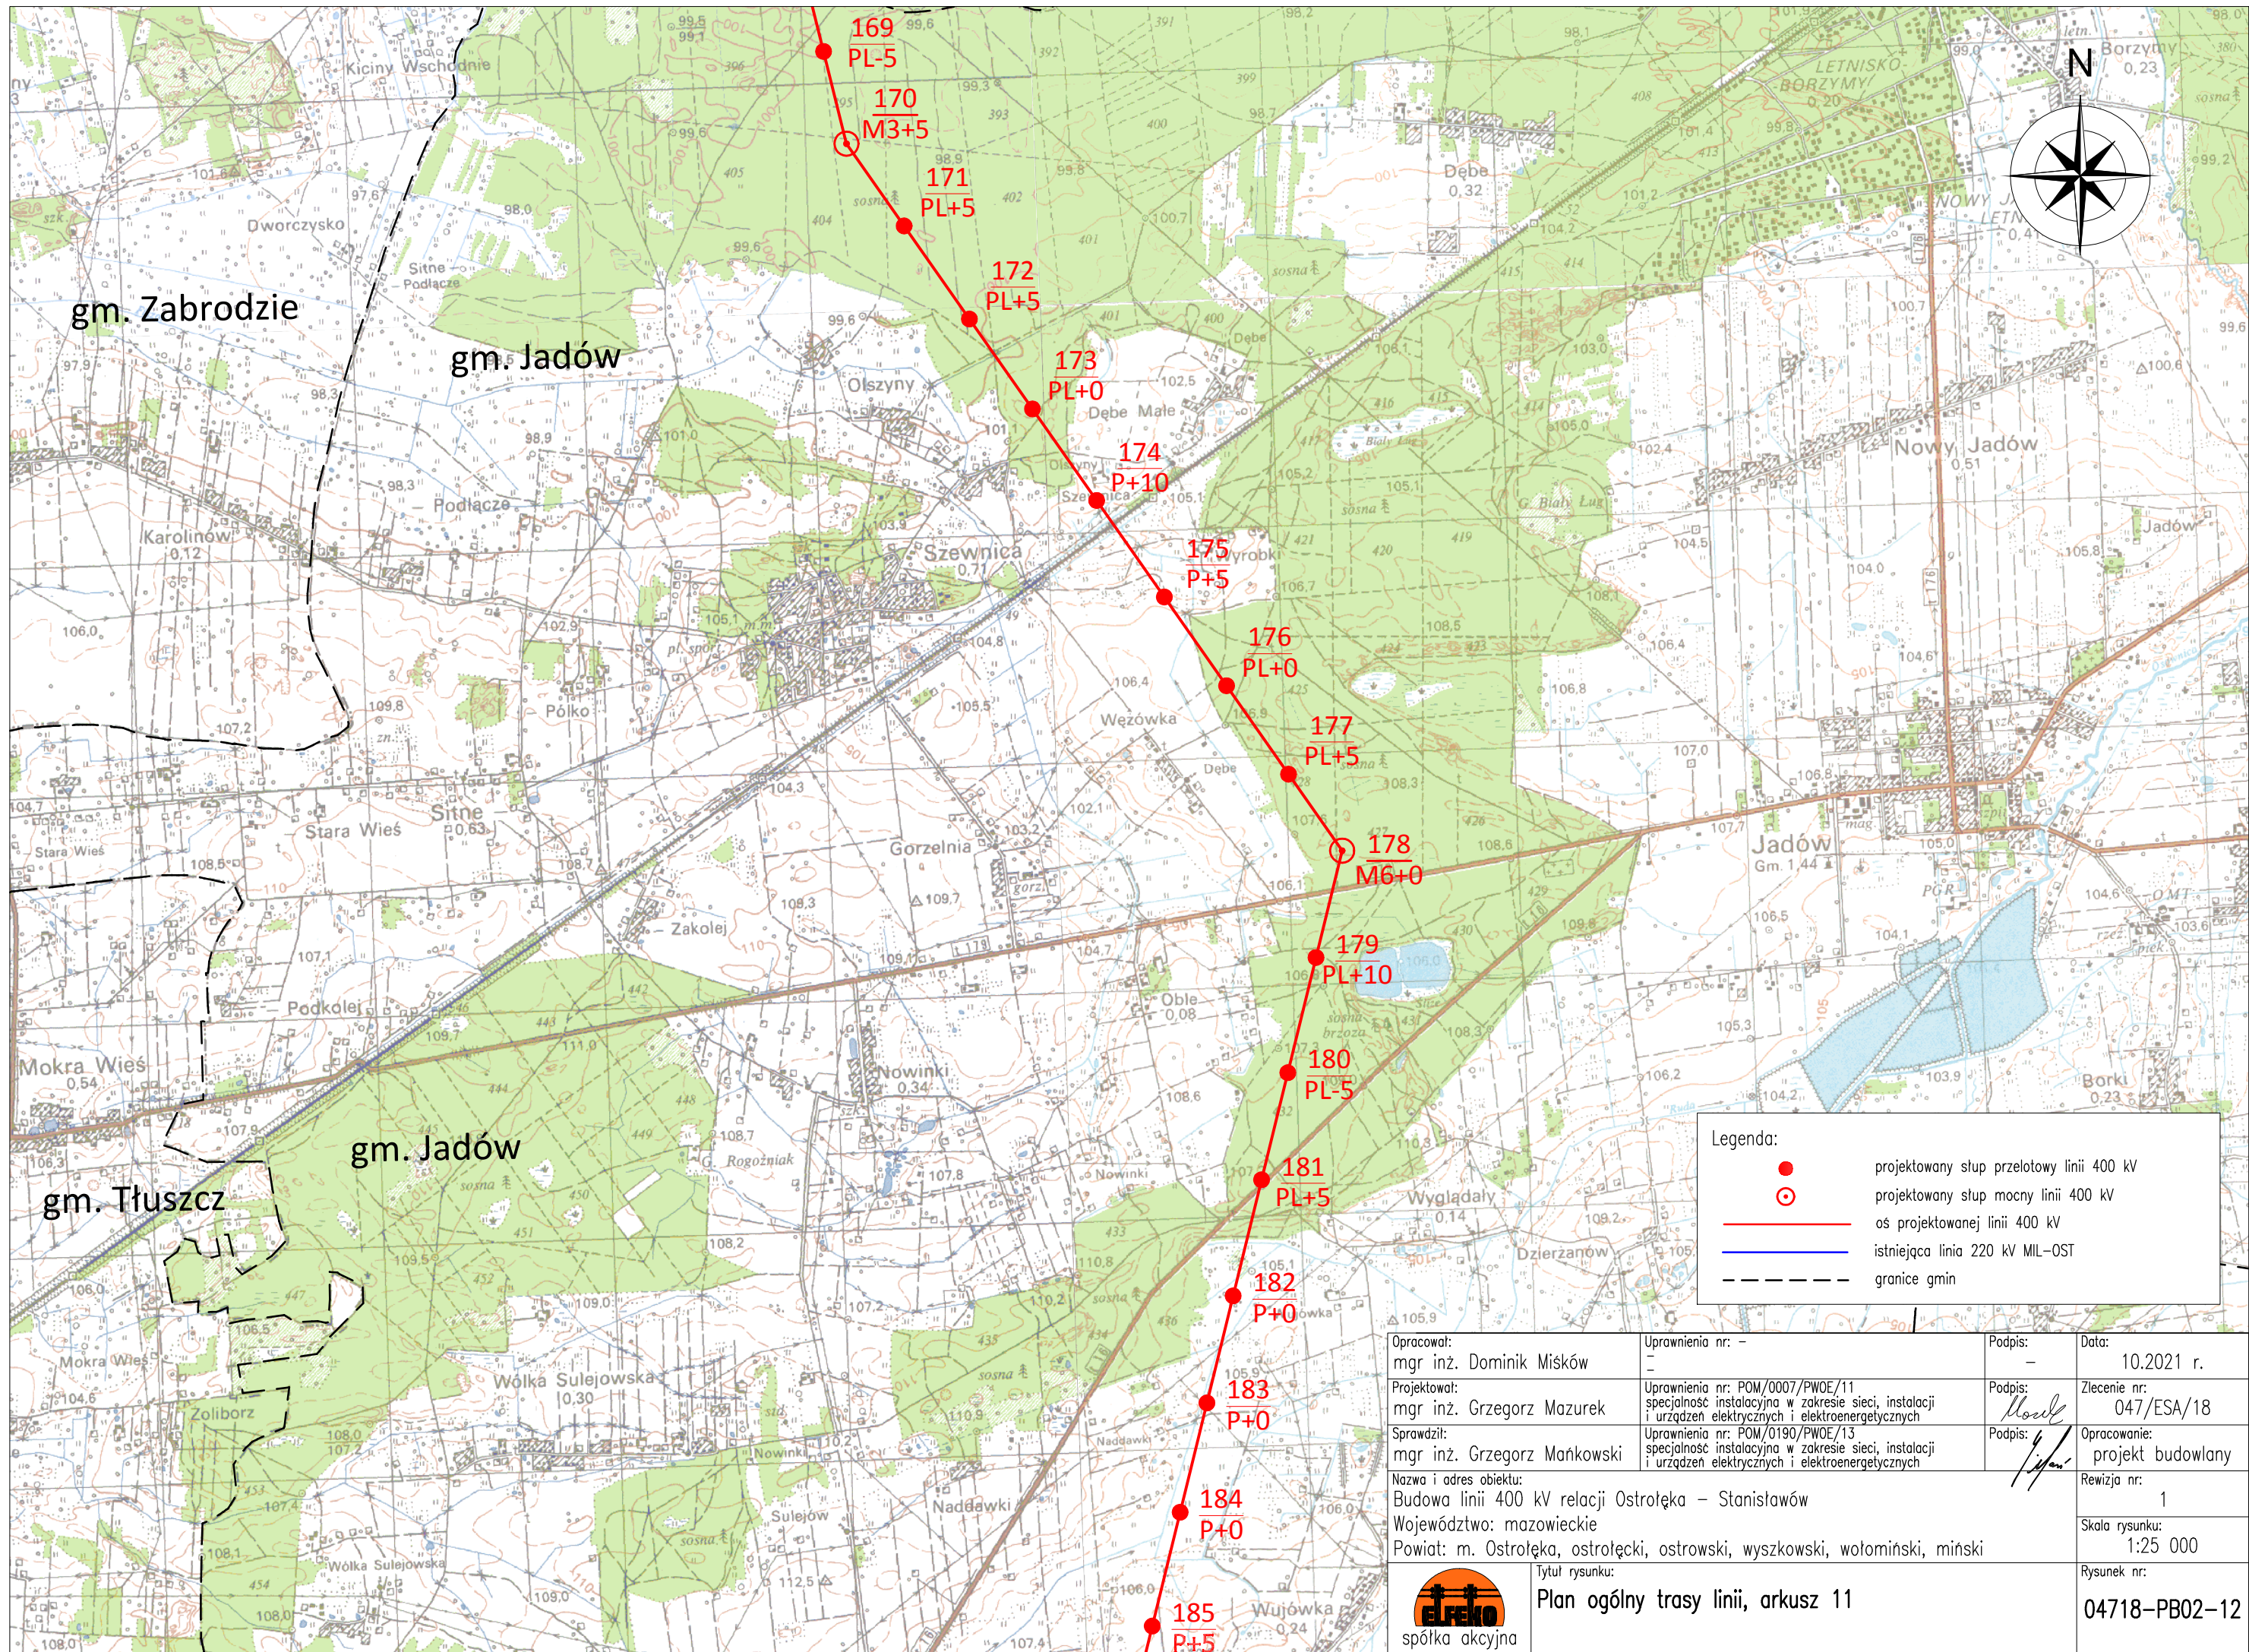

Legenda:

- projektowany słup przelotowy linii 400 kV
- ⊙ projektowany słup mocny linii 400 kV
- os projektowanej linii 400 kV
- istniejąca linia 220 kV MIL-OST
- - - granice gmin

Opracował: mgr inż. Dominik Miśków	Uprawnienia nr: —	Podpis: —	Data: 10.2021 r.
Projektował: mgr inż. Grzegorz Mazurek	Uprawnienia nr: POM/0007/PWOE/11 specjalność instalacyjna w zakresie sieci, instalacji i urządzeń elektrycznych i elektroenergetycznych	Podpis:	Zlecenie nr: 047/ESA/18
Sprawdził: mgr inż. Grzegorz Mańkowski	Uprawnienia nr: POM/0190/PWOE/13 specjalność instalacyjna w zakresie sieci, instalacji i urządzeń elektrycznych i elektroenergetycznych	Podpis:	Opracowanie: projekt budowlany
Nazwa i adres obiektu: Budowa linii 400 kV relacji Ostrołęka – Stanisławów Województwo: mazowieckie Powiat: m. Ostrołęka, ostrołęcki, ostrowski, wyszkowski, wołomiński, miński			Rewizja nr: 1
Tytuł rysunku: Plan ogólny trasy linii, arkusz 11			Skala rysunku: 1:25 000
 spółka akcyjna			Rysunek nr: 04718-PB02-12

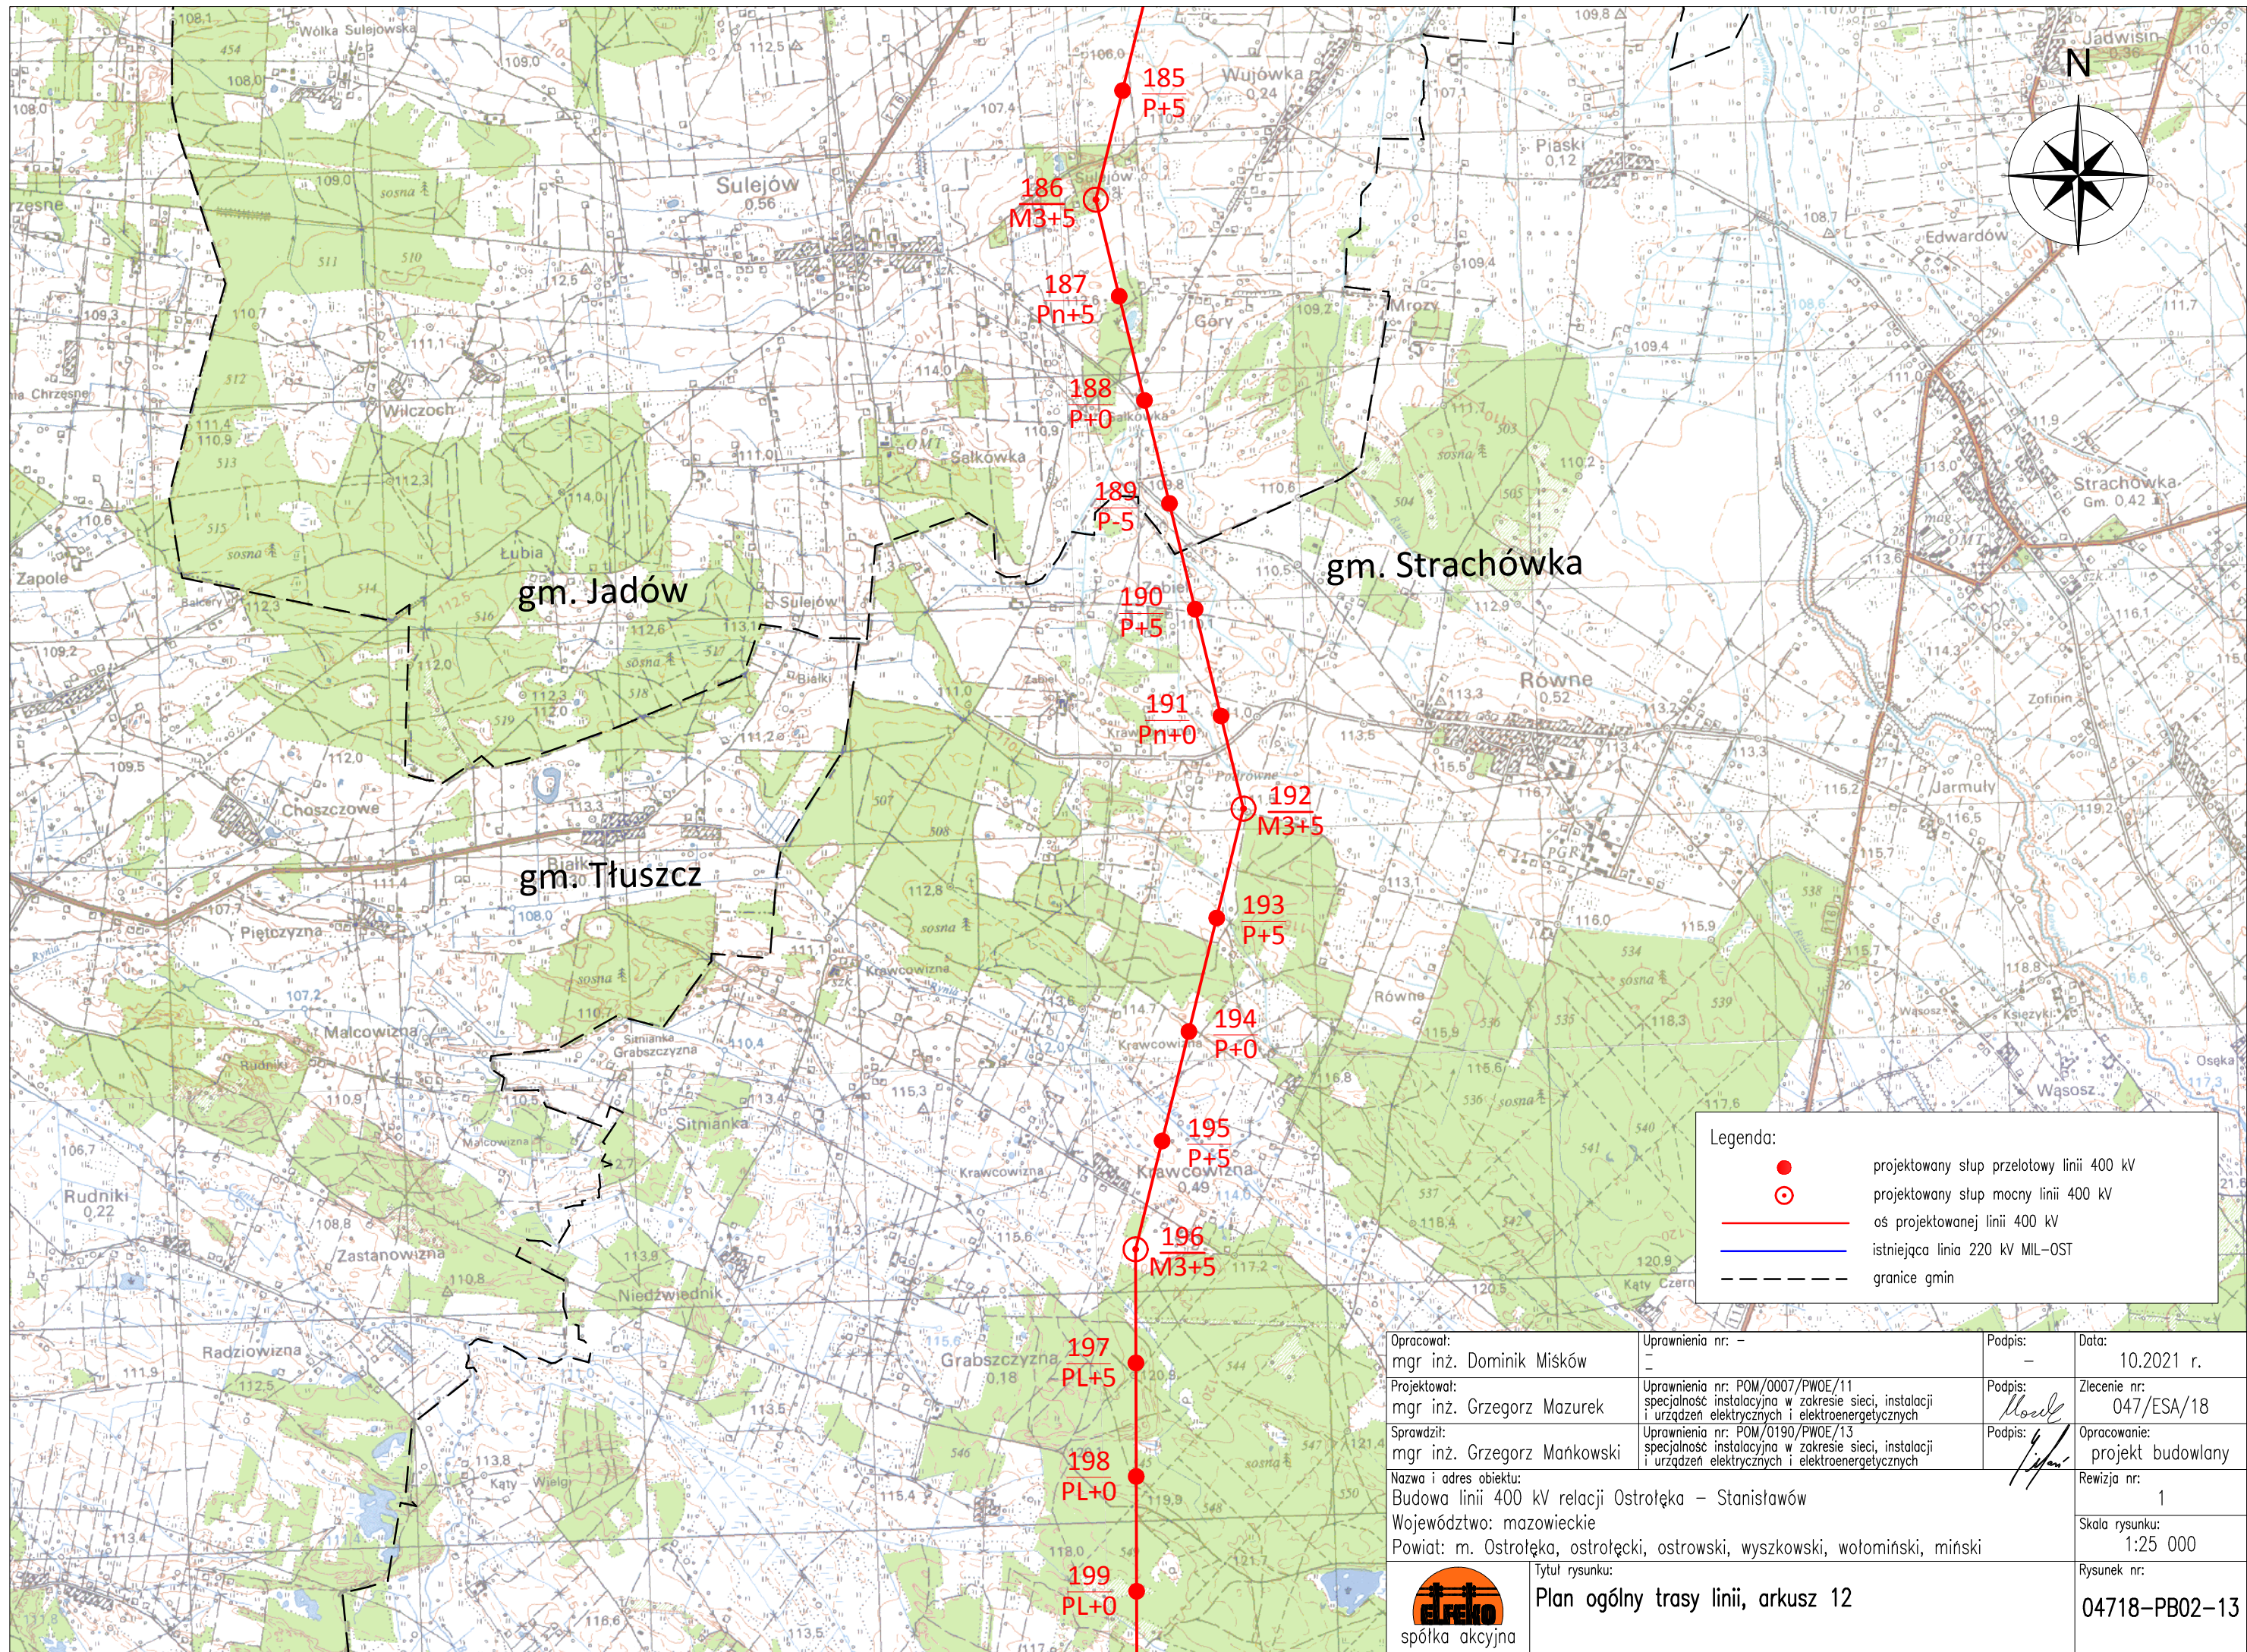

Opracował: mgr inż. Dominik Miśków	Uprawnienia nr: –	Podpis: –	Data: 10.2021 r.
Projektował: mgr inż. Grzegorz Mazurek	Uprawnienia nr: POM/0007/PWOE/11 specjalność instalacyjna w zakresie sieci, instalacji i urządzeń elektrycznych i elektroenergetycznych	Podpis:	Zlecenie nr: 047/ESA/18
Sprawdził: mgr inż. Grzegorz Mańkowski	Uprawnienia nr: POM/0190/PWOE/13 specjalność instalacyjna w zakresie sieci, instalacji i urządzeń elektrycznych i elektroenergetycznych	Podpis:	Opracowanie: projekt budowlany
Nazwa i adres obiektu: Budowa linii 400 kV relacji Ostrołęka – Stanisławów Województwo: mazowieckie Powiat: m. Ostrołęka, ostrołęcki, ostrowski, wyszkowski, wołomiński, miński			Rewizja nr: 1
Tytuł rysunku: Plan ogólny trasy linii, arkusz 12			Skala rysunku: 1:25 000
 spółka akcyjna			Rysunek nr: 04718-PB02-13