



6640.2092.2022

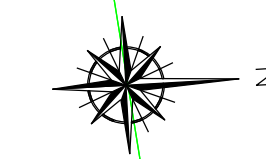

Legenda			
	nawierzchnia jezdni		oś drogi
	nawierzchnia poboczy gruntowych z kruszywa		projektowany krawężnik 15x30
	nawierzchnia zjazdów indywidualnych bitumicznych		projektowany krawężnik obniżony 15x22
	nawierzchnia zjazdów indywidualnych z kruszywa		projektowane obrzeże 8x30
	działki ewidencyjne ulegające podziałowi		projektowany opornik 12x25
	rozbiórka ogrodzeń		projektowana linia rozgraniczająca drogi
			zakres przebudowy innej drogi publicznej
			granice ewidencyjne działek
			kanal technologiczny
			projektowane rowy drogowe trapezowe

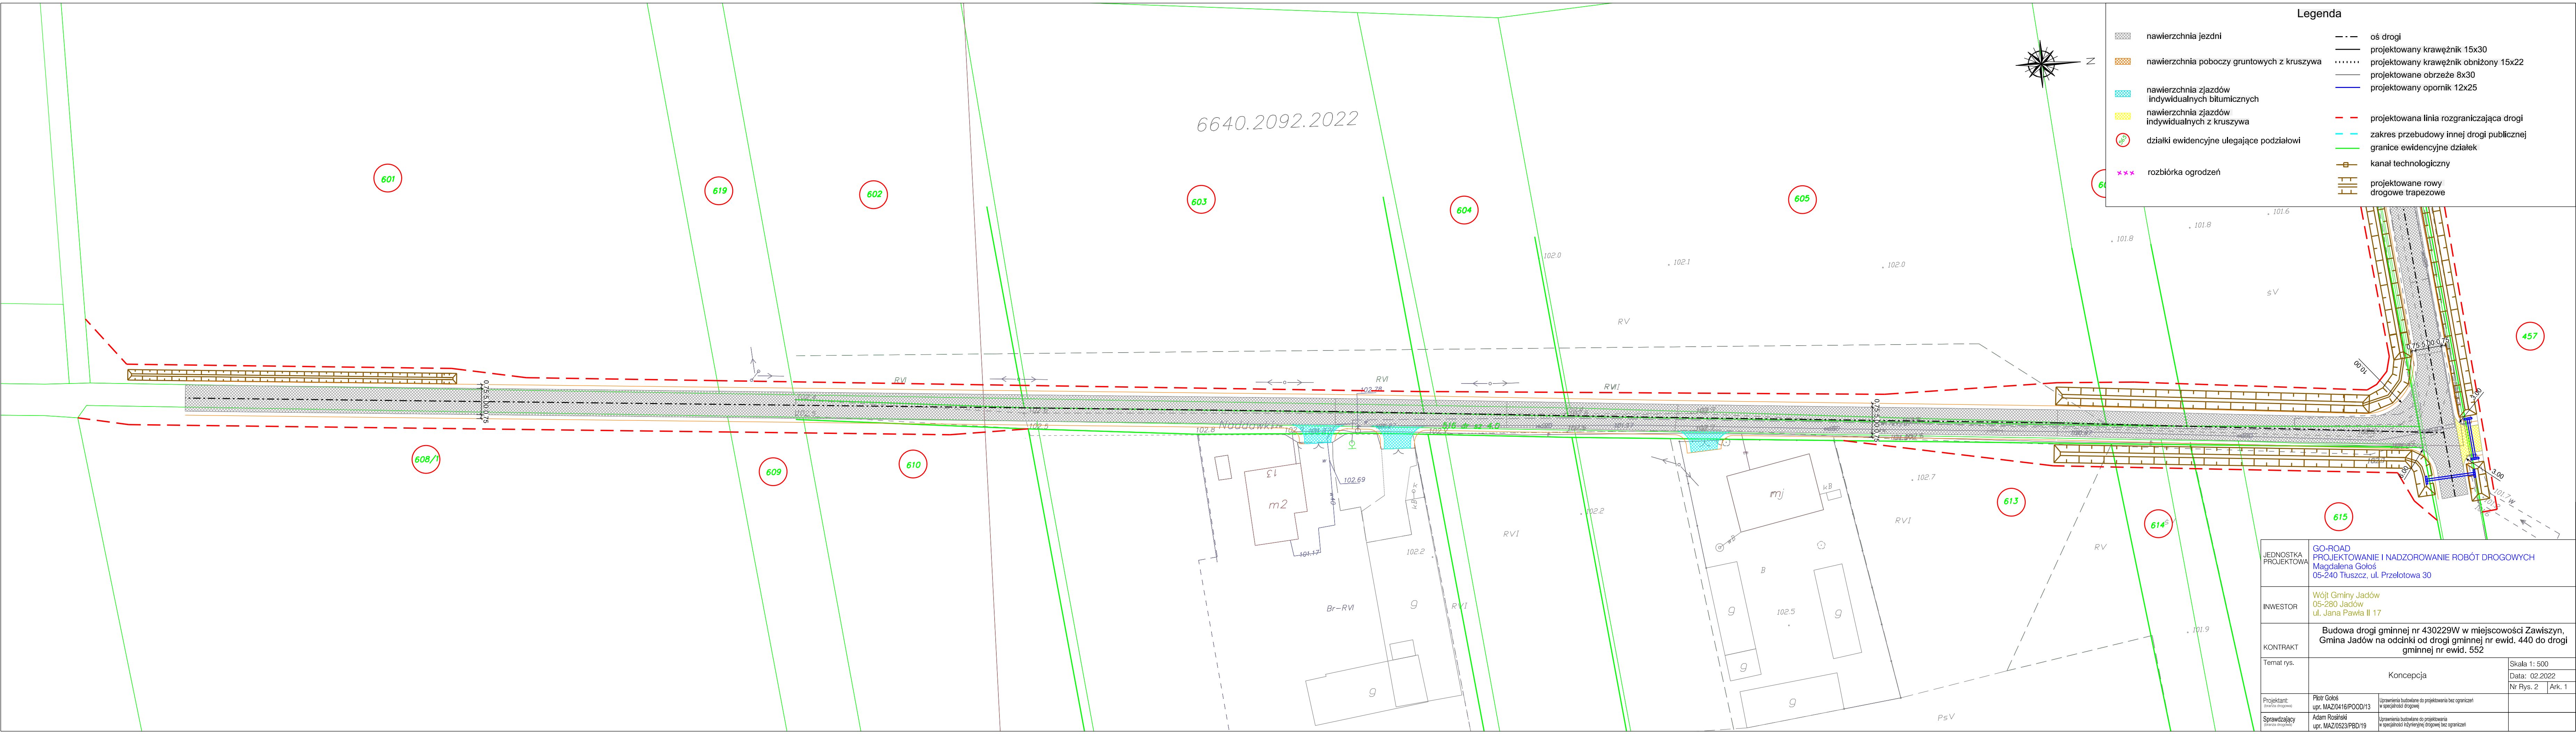

JEDNOSTKA PROJEKTOWA	GO-ROAD PROJEKTOWANIE I NADZOROWANIE ROBÓT DROGOWYCH Magdalena Gołoś 05-240 Tłuszcz, ul. Przelotowa 30	
INWESTOR	Wójt Gminy Jadów 05-280 Jadów ul. Jana Pawła II 17	
KONTRAKT	Budowa drogi gminnej nr 430229W w miejscowości Zawiszyn, Gmina Jadów na odcinku od drogi gminnej nr ewid. 440 do drogi gminnej nr ewid. 552	
Temat rys.	Koncepcja	Skala 1: 500 Data: 02.2022 Nr Rys. 2   Ark. 1
Projektant: <small>(branża drogowy)</small>	Piotr Gołoś upr. MAZ/0416/POOD/13	Uprawnienia budowlane do projektowania bez ograniczeń w specjalności drogowej
Sprawdzający: <small>(branża drogowy)</small>	Adam Rośniński upr. MAZ/0523/PBD/19	Uprawnienia budowlane do projektowania w specjalności inżyniernej drogowej bez ograniczeń